

B01

3 Dormitorios
Ubicada en planta baja

ESCALA 1/75

Superficies

SUPERFICIE VIVIENDA

Útil	101.67 m ²
Construida	138.30 m ²

SUPERFICIES INTERIORES

Recibidor	6.86 m ²
Cocina	8.87 m ²
Salón Comedor	21.97 m ²
Distribuidor	5.56 m ²
Dormitorio 1	11.76 m ²
Baño 1	3.36 m ²
Dormitorio 2	8.89 m ²
Dormitorio 3	9.04 m ²
Baño 2	3.56 m ²
Lavadero	1.41 m ²
TOTAL SUPERFICIE INTERIOR	81.28 m²

SUPERFICIE ÚTIL EXTERIOR

Terraza cubierta	20.39 m ²
TOTAL SUP. ÚTIL EXTERIOR CUBIERTA	20.39 m²



Terraza descubierta	75.30 m ²
TOTAL SUP. ÚTIL EXTERIOR DESCUBIERTA	75.30 m²

SUPERFICIE CONSTRUIDA EXTERIOR

TOTAL SUP. EXTERIOR CUBIERTA	20.96 m²
TOTAL SUP. EXTERIOR DESCUBIERTA	81.08 m²



EL PRESENTE DOCUMENTO ES DE CARACTER INFORMATIVO Y PODRÁ EXPERIMENTAR VARIACIONES POR EXIGENCIAS DEL PROYECTO. TODO EL MOBILIARIO, INCLUIDO EL DE LA COCINA, ES MERAMENTE DECORATIVO. LAS SUPERFICIES EXPRESADAS SON APROXIMADAS, PUDIENDO EXPERIMENTAR MODIFICACIONES EN EL DESARROLLO DE LA EJECUCIÓN DE LAS OBRAS.

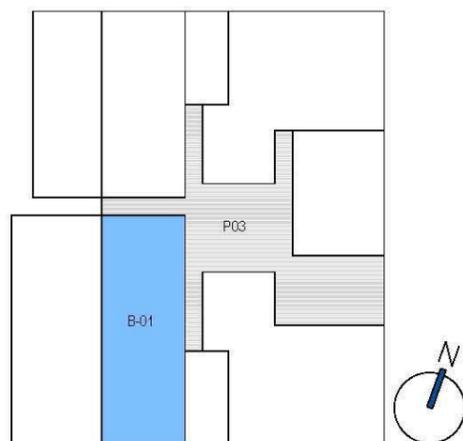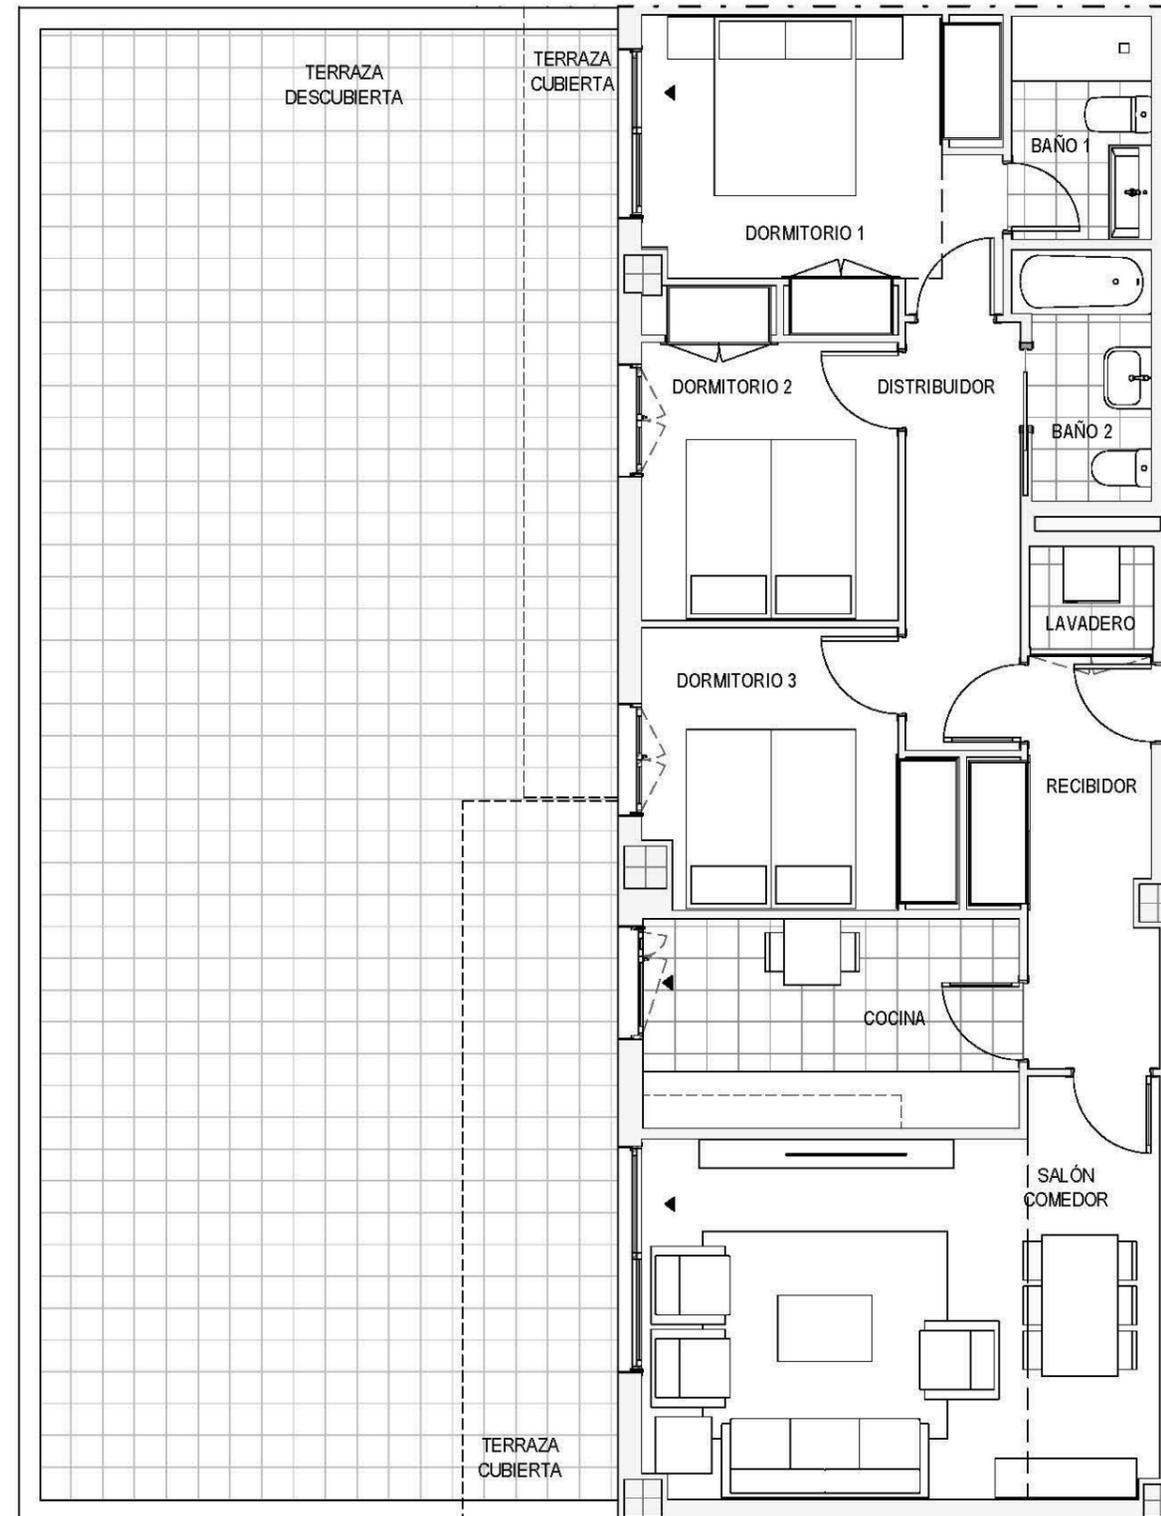

PLANTA BAJA