

natura

SANTA BÁRBARA

B02

3 Dormitorios
Escala 1/75 en A3

Escalera 1 - 2 - 3
Ubicada en planta Baja

Superficies

SUPERFICIE VIVIENDA

Útil	85,04 m ²
Construida	120,69 m ²

SUPERFICIES INTERIORES

Salón/Comedor	21,48 m ²
Recibidor	4,05 m ²
Distribuidor	5,27 m ²
Baño 1	4,43 m ²
Baño 2	3,90 m ²
Cocina	8,24 m ²
Lavandería	1,82 m ²
Dormitorio 1	11,59 m ²
Dormitorio 2	9,12 m ²
Dormitorio 3	8,89 m ²
Vestidor	2,66 m ²
TOTAL SUPERFICIE INTERIOR	81,45 m²

SUPERFICIE ÚTIL EXTERIOR

Terraza Cubierta 1	3,59 m ²
--------------------	---------------------

TOTAL SUP. ÚTIL EXTERIOR CUBIERTA 3,59 m²


Terraza Descubierta 1	142,09 m ²
-----------------------	-----------------------

TOTAL SUP. ÚTIL EXTERIOR DESCUBIERTA 142,09 m²

SUPERFICIE CONSTRUIDA EXTERIOR


TOTAL SUP. CONSTRUIDA EXTERIOR CUBIERTA 4,59 m²

TOTAL SUP. CONSTRUIDA EXTERIOR DESCUBIERTA 148,35 m²

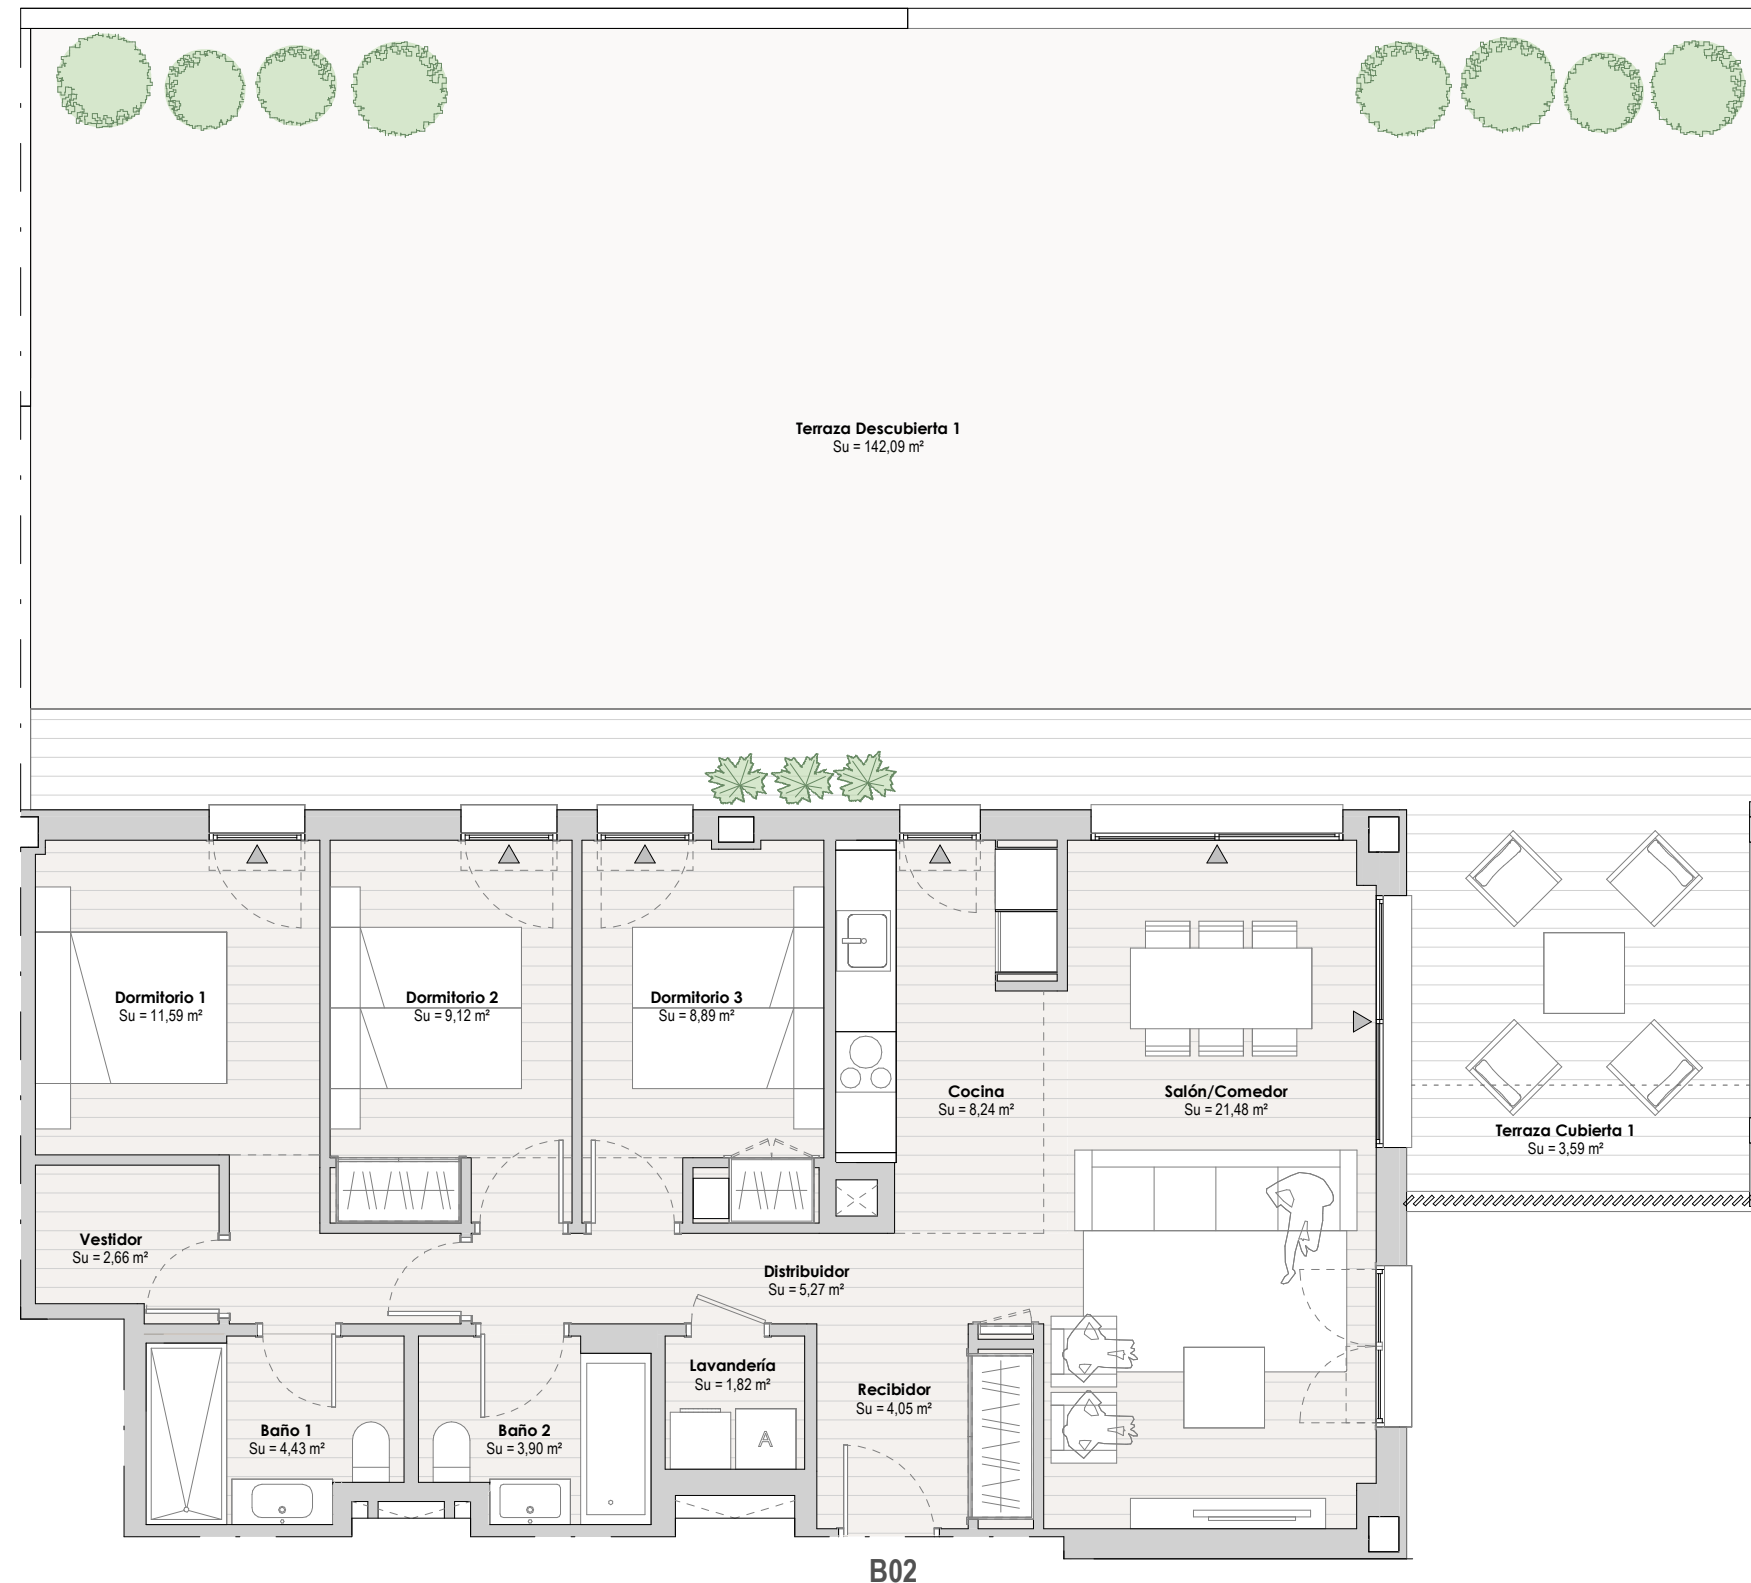

PLANTA BAJA

ESCALA GRÁFICA

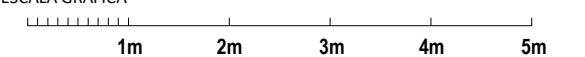

EL PRESENTE DOCUMENTO ES DE CARÁCTER INFORMATIVO Y PODRÁ EXPERIMENTAR VARIACIONES POR EXIGENCIAS DEL PROYECTO. TODO EL MOBILIARIO, INCLUIDO EL DE LA COCINA, ES MERAMENTE DECORATIVO. LAS SUPERFICIES EXPRESADAS SON APROXIMADAS, PUDIENDO EXPERIMENTAR MODIFICACIONES EN EL DESARROLLO DE LA EJECUCIÓN DE LAS OBRAS.