

natura

SANTA BÁRBARA


T10

3 Dormitorios
Escala 1/100 en A3

Escalera 2 - 3

Ubicada en planta Primera

Superficies

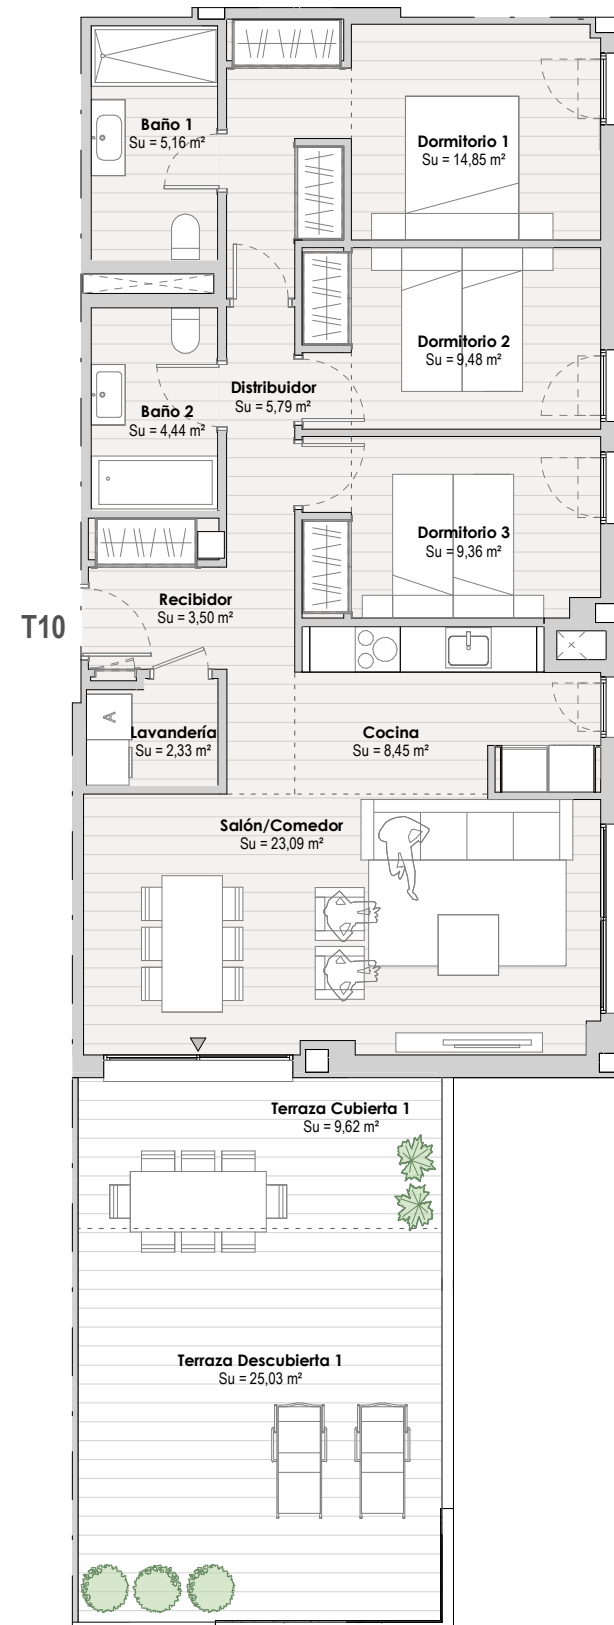

SUPERFICIE VIVIENDA

Útil	96,07 m ²
Construida	133,08 m ²

SUPERFICIES INTERIORES

Salón/Comedor	23,09 m ²
Recibidor	3,50 m ²
Distribuidor	5,79 m ²
Baño 1	5,16 m ²
Baño 2	4,44 m ²
Cocina	8,45 m ²
Lavandería	2,33 m ²
Dormitorio 1	14,85 m ²
Dormitorio 2	9,48 m ²
Dormitorio 3	9,36 m ²

TOTAL SUPERFICIE INTERIOR 86,45 m²

SUPERFICIE ÚTIL EXTERIOR

Terraza Cubierta 1	9,62 m ²
--------------------	---------------------

TOTAL SUP. ÚTIL EXTERIOR CUBIERTA 9,62 m²


Terraza Descubierta 1	25,03 m ²
-----------------------	----------------------

TOTAL SUP. ÚTIL EXTERIOR DESCUBIERTA 25,03 m²

SUPERFICIE CONSTRUIDA EXTERIOR


TOTAL SUP. CONSTRUIDA EXTERIOR CUBIERTA 9,94 m²

TOTAL SUP. CONSTRUIDA EXTERIOR DESCUBIERTA 26,24 m²

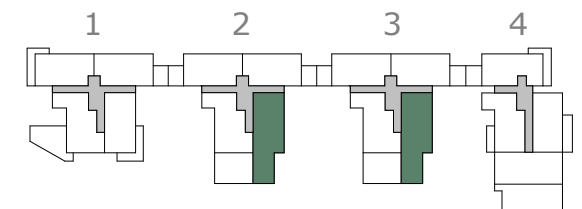

PLANTA PRIMERA

ESCALA GRÁFICA

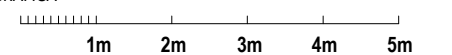

EL PRESENTE DOCUMENTO ES DE CARÁCTER INFORMATIVO Y PODRÁ EXPERIMENTAR VARIACIONES POR EXIGENCIAS DEL PROYECTO. TODO EL MOBILIARIO, INCLUIDO EL DE LA COCINA, ES MERAMENTE DECORATIVO. LAS SUPERFICIES EXPRESADAS SON APROXIMADAS, PUDIENDO EXPERIMENTAR MODIFICACIONES EN EL DESARROLLO DE LA EJECUCIÓN DE LAS OBRAS.