

natura

SANTA BÁRBARA


T17

3 Dormitorios
Escala 1/75 en A3

Escalera 4

Ubicada en planta Primera

Superficies

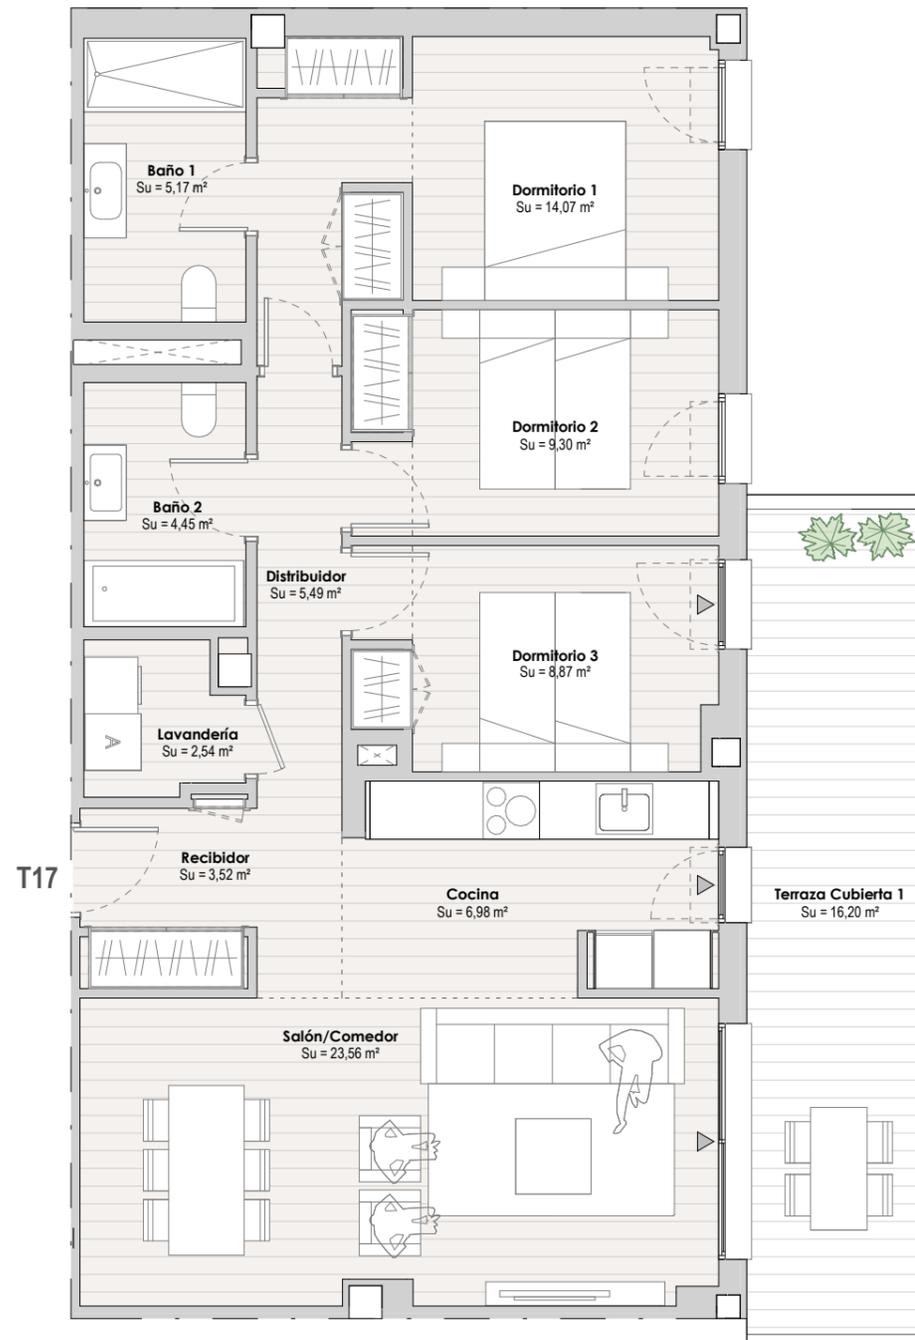

SUPERFICIE VIVIENDA

Útil	100,15 m ²
Construida	140,25 m ²

SUPERFICIES INTERIORES

Salón/Comedor	23,56 m ²
Recibidor	3,52 m ²
Distribuidor	5,49 m ²
Baño 1	5,17 m ²
Baño 2	4,45 m ²
Cocina	6,98 m ²
Lavandería	2,54 m ²
Dormitorio 1	14,07 m ²
Dormitorio 2	9,30 m ²
Dormitorio 3	8,87 m ²

TOTAL SUPERFICIE INTERIOR 83,95 m²


SUPERFICIE ÚTIL EXTERIOR

Terraza Cubierta 1	16,20 m ²
--------------------	----------------------

TOTAL SUP. ÚTIL EXTERIOR CUBIERTA 16,20 m²

SUPERFICIE CONSTRUIDA EXTERIOR

TOTAL SUP. CONSTRUIDA EXTERIOR CUBIERTA 18,11 m²

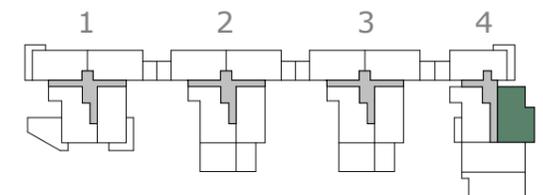

PLANTA PRIMERA

ESCALA GRÁFICA



EL PRESENTE DOCUMENTO ES DE CARÁCTER INFORMATIVO Y PODRÁ EXPERIMENTAR VARIACIONES POR EXIGENCIAS DEL PROYECTO. TODO EL MOBILIARIO, INCLUIDO EL DE LA COCINA, ES MERAMENTE DECORATIVO. LAS SUPERFICIES EXPRESADAS SON APROXIMADAS, PUDIENDO EXPERIMENTAR MODIFICACIONES EN EL DESARROLLO DE LA EJECUCIÓN DE LAS OBRAS.