

# natura

SANTA BÁRBARA


## T19

3 Dormitorios  
Escala 1/75 en A3

Escalera 4

Ubicada en planta Primera

### Superficies

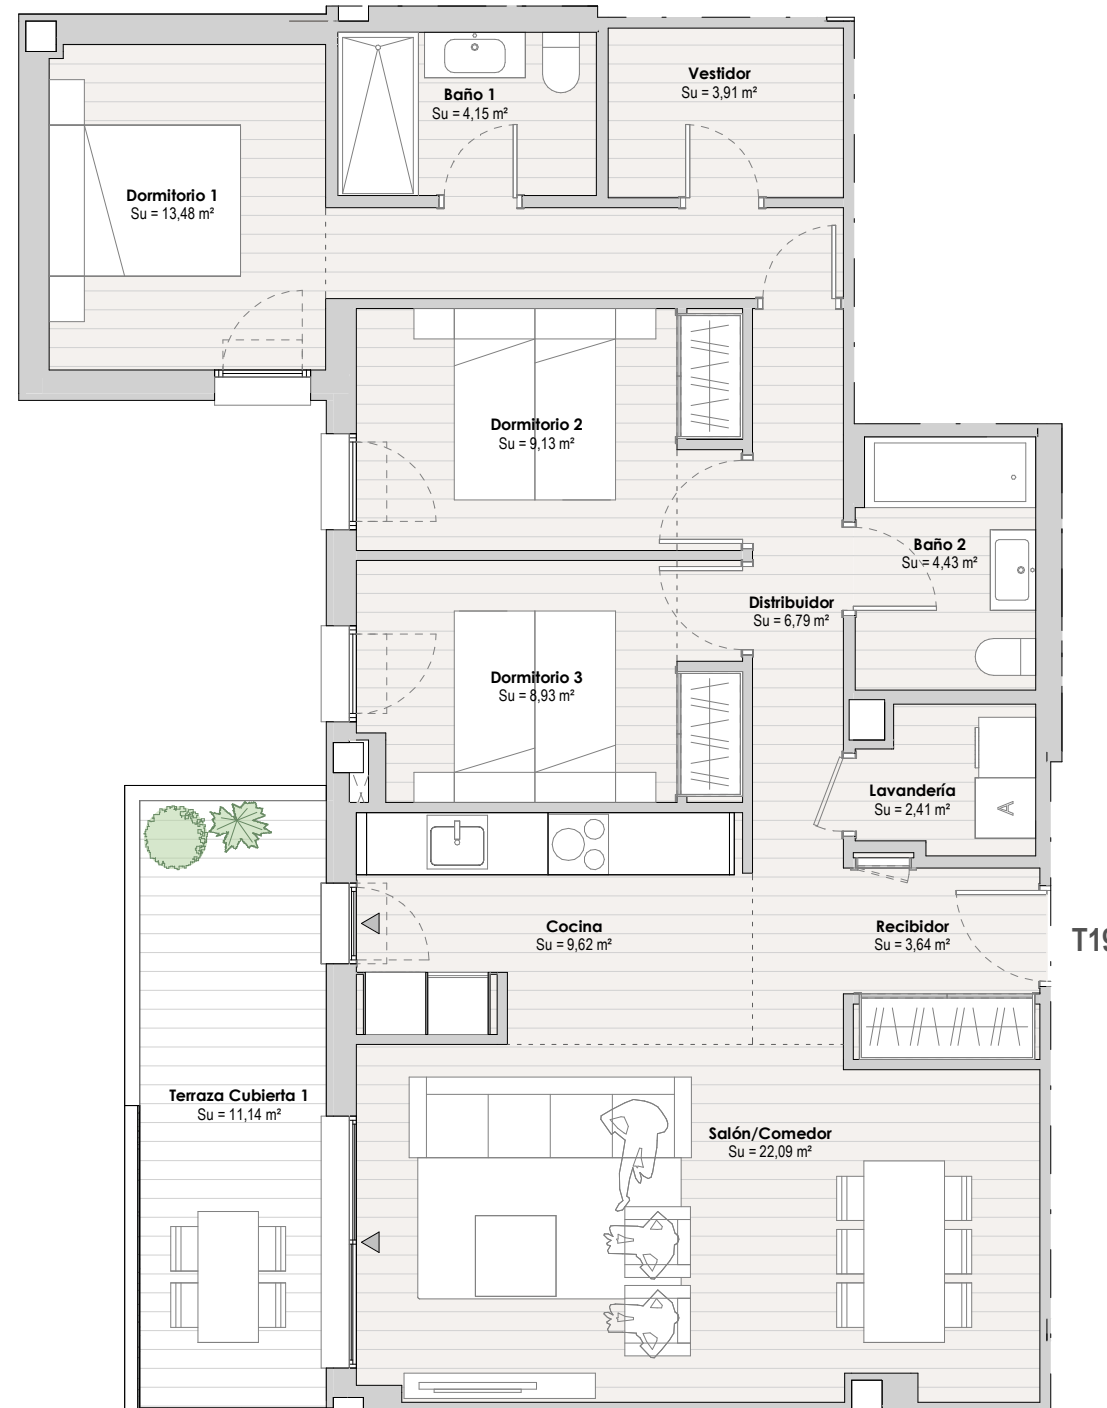

#### SUPERFICIE VIVIENDA

Útil	99,72 m <sup>2</sup>
Construida	139,34 m <sup>2</sup>

#### SUPERFICIES INTERIORES

Salón/Comedor	22,09 m <sup>2</sup>
Recibidor	3,64 m <sup>2</sup>
Distribuidor	6,79 m <sup>2</sup>
Baño 1	4,15 m <sup>2</sup>
Baño 2	4,43 m <sup>2</sup>
Cocina	9,62 m <sup>2</sup>
Lavandería	2,41 m <sup>2</sup>
Dormitorio 1	13,48 m <sup>2</sup>
Dormitorio 2	9,13 m <sup>2</sup>
Dormitorio 3	8,93 m <sup>2</sup>
Vestidor	3,91 m <sup>2</sup>
<b>TOTAL SUPERFICIE INTERIOR</b>	<b>88,58 m<sup>2</sup></b>


#### SUPERFICIE ÚTIL EXTERIOR

Terraza Cubierta 1	11,14 m <sup>2</sup>
--------------------	----------------------

**TOTAL SUP. ÚTIL EXTERIOR CUBIERTA 11,14 m<sup>2</sup>**


#### SUPERFICIE CONSTRUIDA EXTERIOR

**TOTAL SUP. CONSTRUIDA EXTERIOR CUBIERTA 12,85 m<sup>2</sup>**

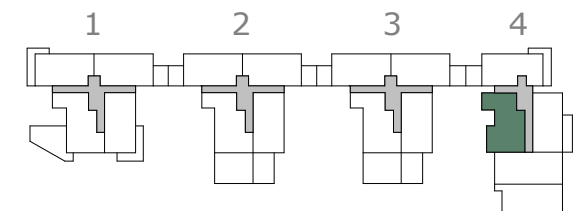

#### PLANTA PRIMERA

ESCALA GRÁFICA

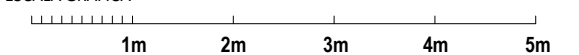

EL PRESENTE DOCUMENTO ES DE CARÁCTER INFORMATIVO Y PODRÁ EXPERIMENTAR VARIACIONES POR EXIGENCIAS DEL PROYECTO. TODO EL MOBILIARIO, INCLUIDO EL DE LA COCINA, ES MERAMENTE DECORATIVO. LAS SUPERFICIES EXPRESADAS SON APROXIMADAS, PUDIENDO EXPERIMENTAR MODIFICACIONES EN EL DESARROLLO DE LA EJECUCIÓN DE LAS OBRAS.