

B08

2 Dormitorios

Escala 1/100

UBICADA EN BLOQUE 2 (PLANTA BAJA)

Superficies

SUPERFICIE VIVIENDA

Útil	104.19 m ²
Construida	136.45 m ²

SUPERFICIES INTERIORES

Vestibulo	4.65 m ²
Estar Comedor	26.10 m ²
Cocina	10.98 m ²
Distribuidor	3.10 m ²
Dormitorio 1	11.06 m ²
Vestidor 1	3.49 m ²
Baño 1	4.54 m ²
Dormitorio 2	10.69 m ²
Baño 2	4.07 m ²

TOTAL SUPERFICIE INTERIOR 78.68 m²

SUPERFICIE ÚTIL EXTERIOR

Tendedero	3.60 m ²
Terraza cubierta 1	21.91 m ²



TOTAL SUP. ÚTIL EXTERIOR CUBIERTA 25.51 m²

Terraza descubierta 1	24.65 m ²
Jardín privado	31.00 m ²


TOTAL SUP. ÚTIL EXTERIOR DESCUBIERTA 55.65 m²

SUPERFICIE CONSTRUIDA EXTERIOR

TOTAL SUP. CONST. EXTERIOR CUBIERTA	26.63 m²
TOTAL SUP. CONST. EXTERIOR DESCUBIERTA	62.41 m²

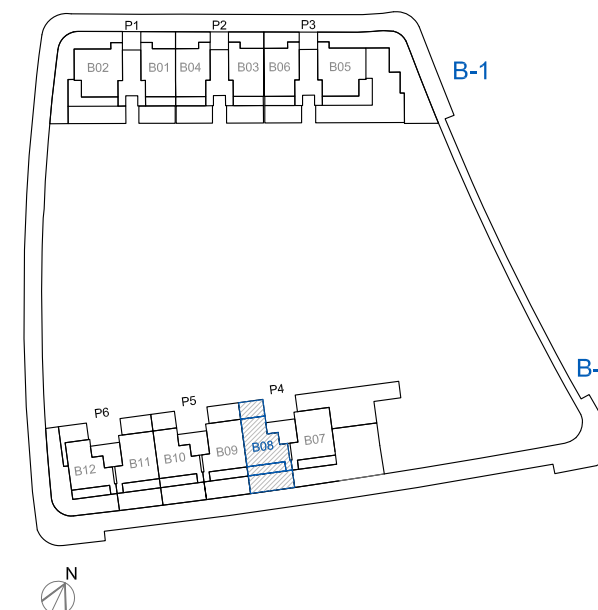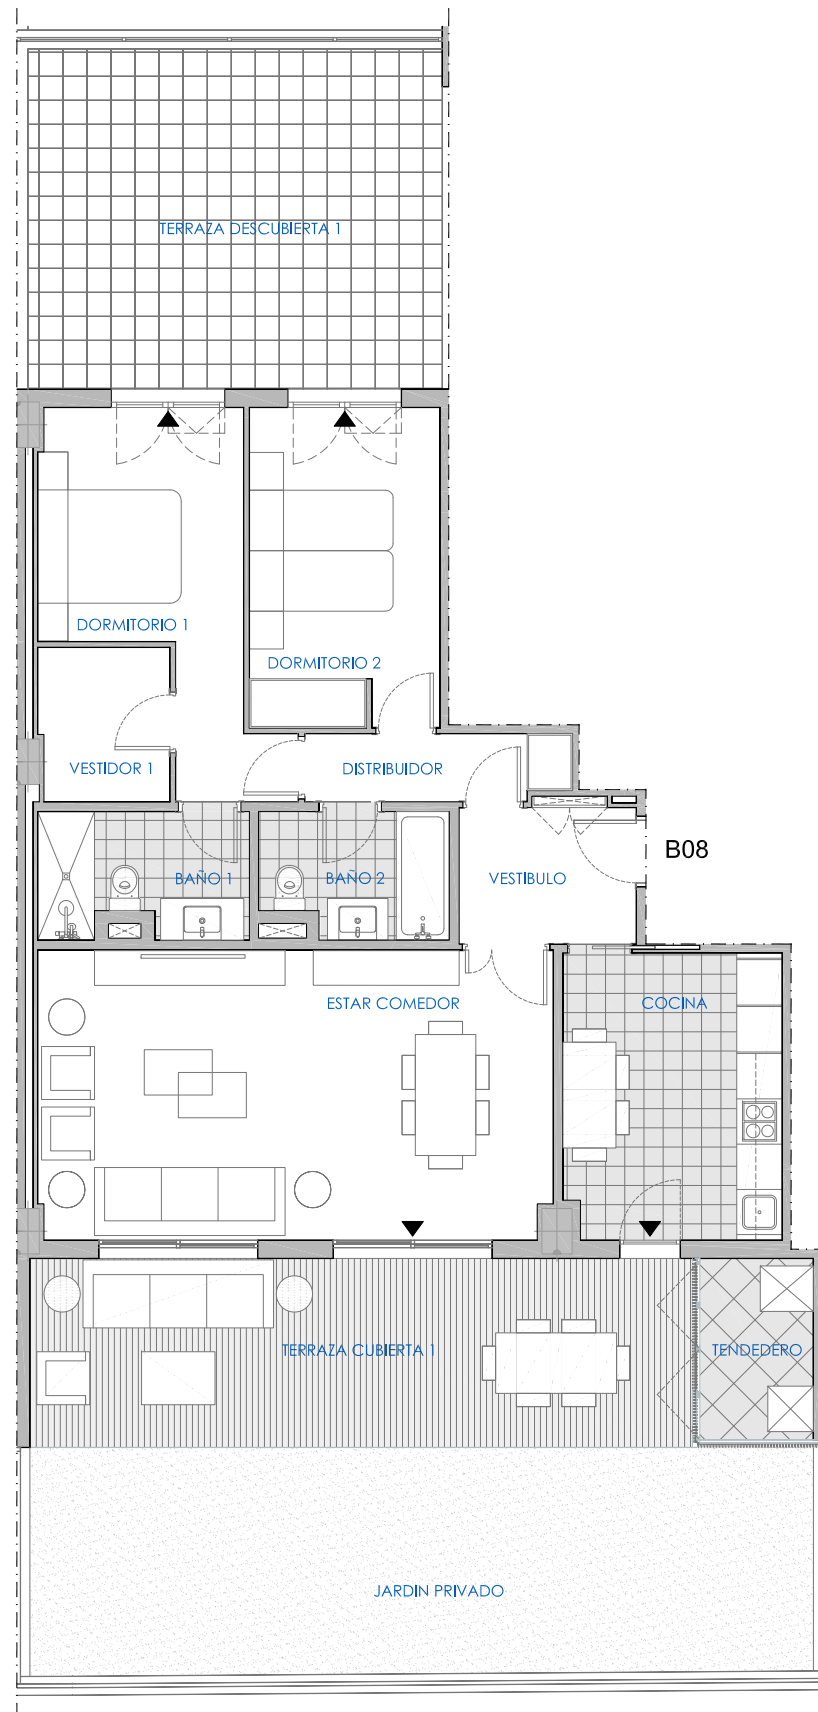

ESCALA GRÁFICA

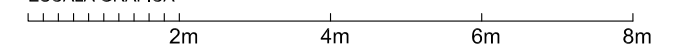

EL PRESENTE DOCUMENTO ES DE CARACTER INFORMATIVO Y PODRA EXPERIMENTAR VARIACIONES POR EXIGENCIAS DEL PROYECTO. TODO EL MOBILIARIO, INCLUIDO EL DE LA COCINA, ES MERAMENTE DECORATIVO. LAS SUPERFICIES EXPRESADAS SON APROXIMADAS, PUDIENDO EXPERIMENTAR MODIFICACIONES EN EL DESARROLLO DE LA EJECUCION DE LAS OBRAS.