

B05

3 Dormitorios

Escala 1/100

UBICADA EN BLOQUE 1 (PLANTA BAJA)

Superficies

SUPERFICIE VIVIENDA

Útil	149.70 m ²
Construida	194.70 m ²

SUPERFICIES INTERIORES

Vestibulo	6.13 m ²
Estar Comedor	31.34 m ²
Cocina	10.21 m ²
Distribuidor	3.87 m ²
Dormitorio 1	11.82 m ²
Vestidor 1	3.53 m ²
Baño 1	4.72 m ²
Dormitorio 2	12.16 m ²
Dormitorio 3	10.69 m ²
Baño 2	4.65 m ²
Vestidor 2	4.35 m ²

TOTAL SUPERFICIE INTERIOR 103.47 m²

SUPERFICIE ÚTIL EXTERIOR

Tendedero	3.81 m ²
Terraza cubierta 1	42.42 m ²



TOTAL SUP. ÚTIL EXTERIOR CUBIERTA 46.23 m²

Terraza descubierta 1	191.10 m ²
Jardín privado	164.91 m ²

TOTAL SUP. ÚTIL EXTERIOR DESCUBIERTA 356.01 m²

SUPERFICIE CONSTRUIDA EXTERIOR

TOTAL SUP. CONST. EXTERIOR CUBIERTA	47.43 m²
TOTAL SUP. CONST. EXTERIOR DESCUBIERTA	375.86 m²

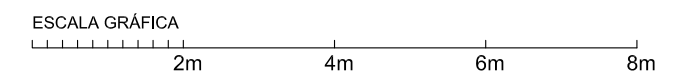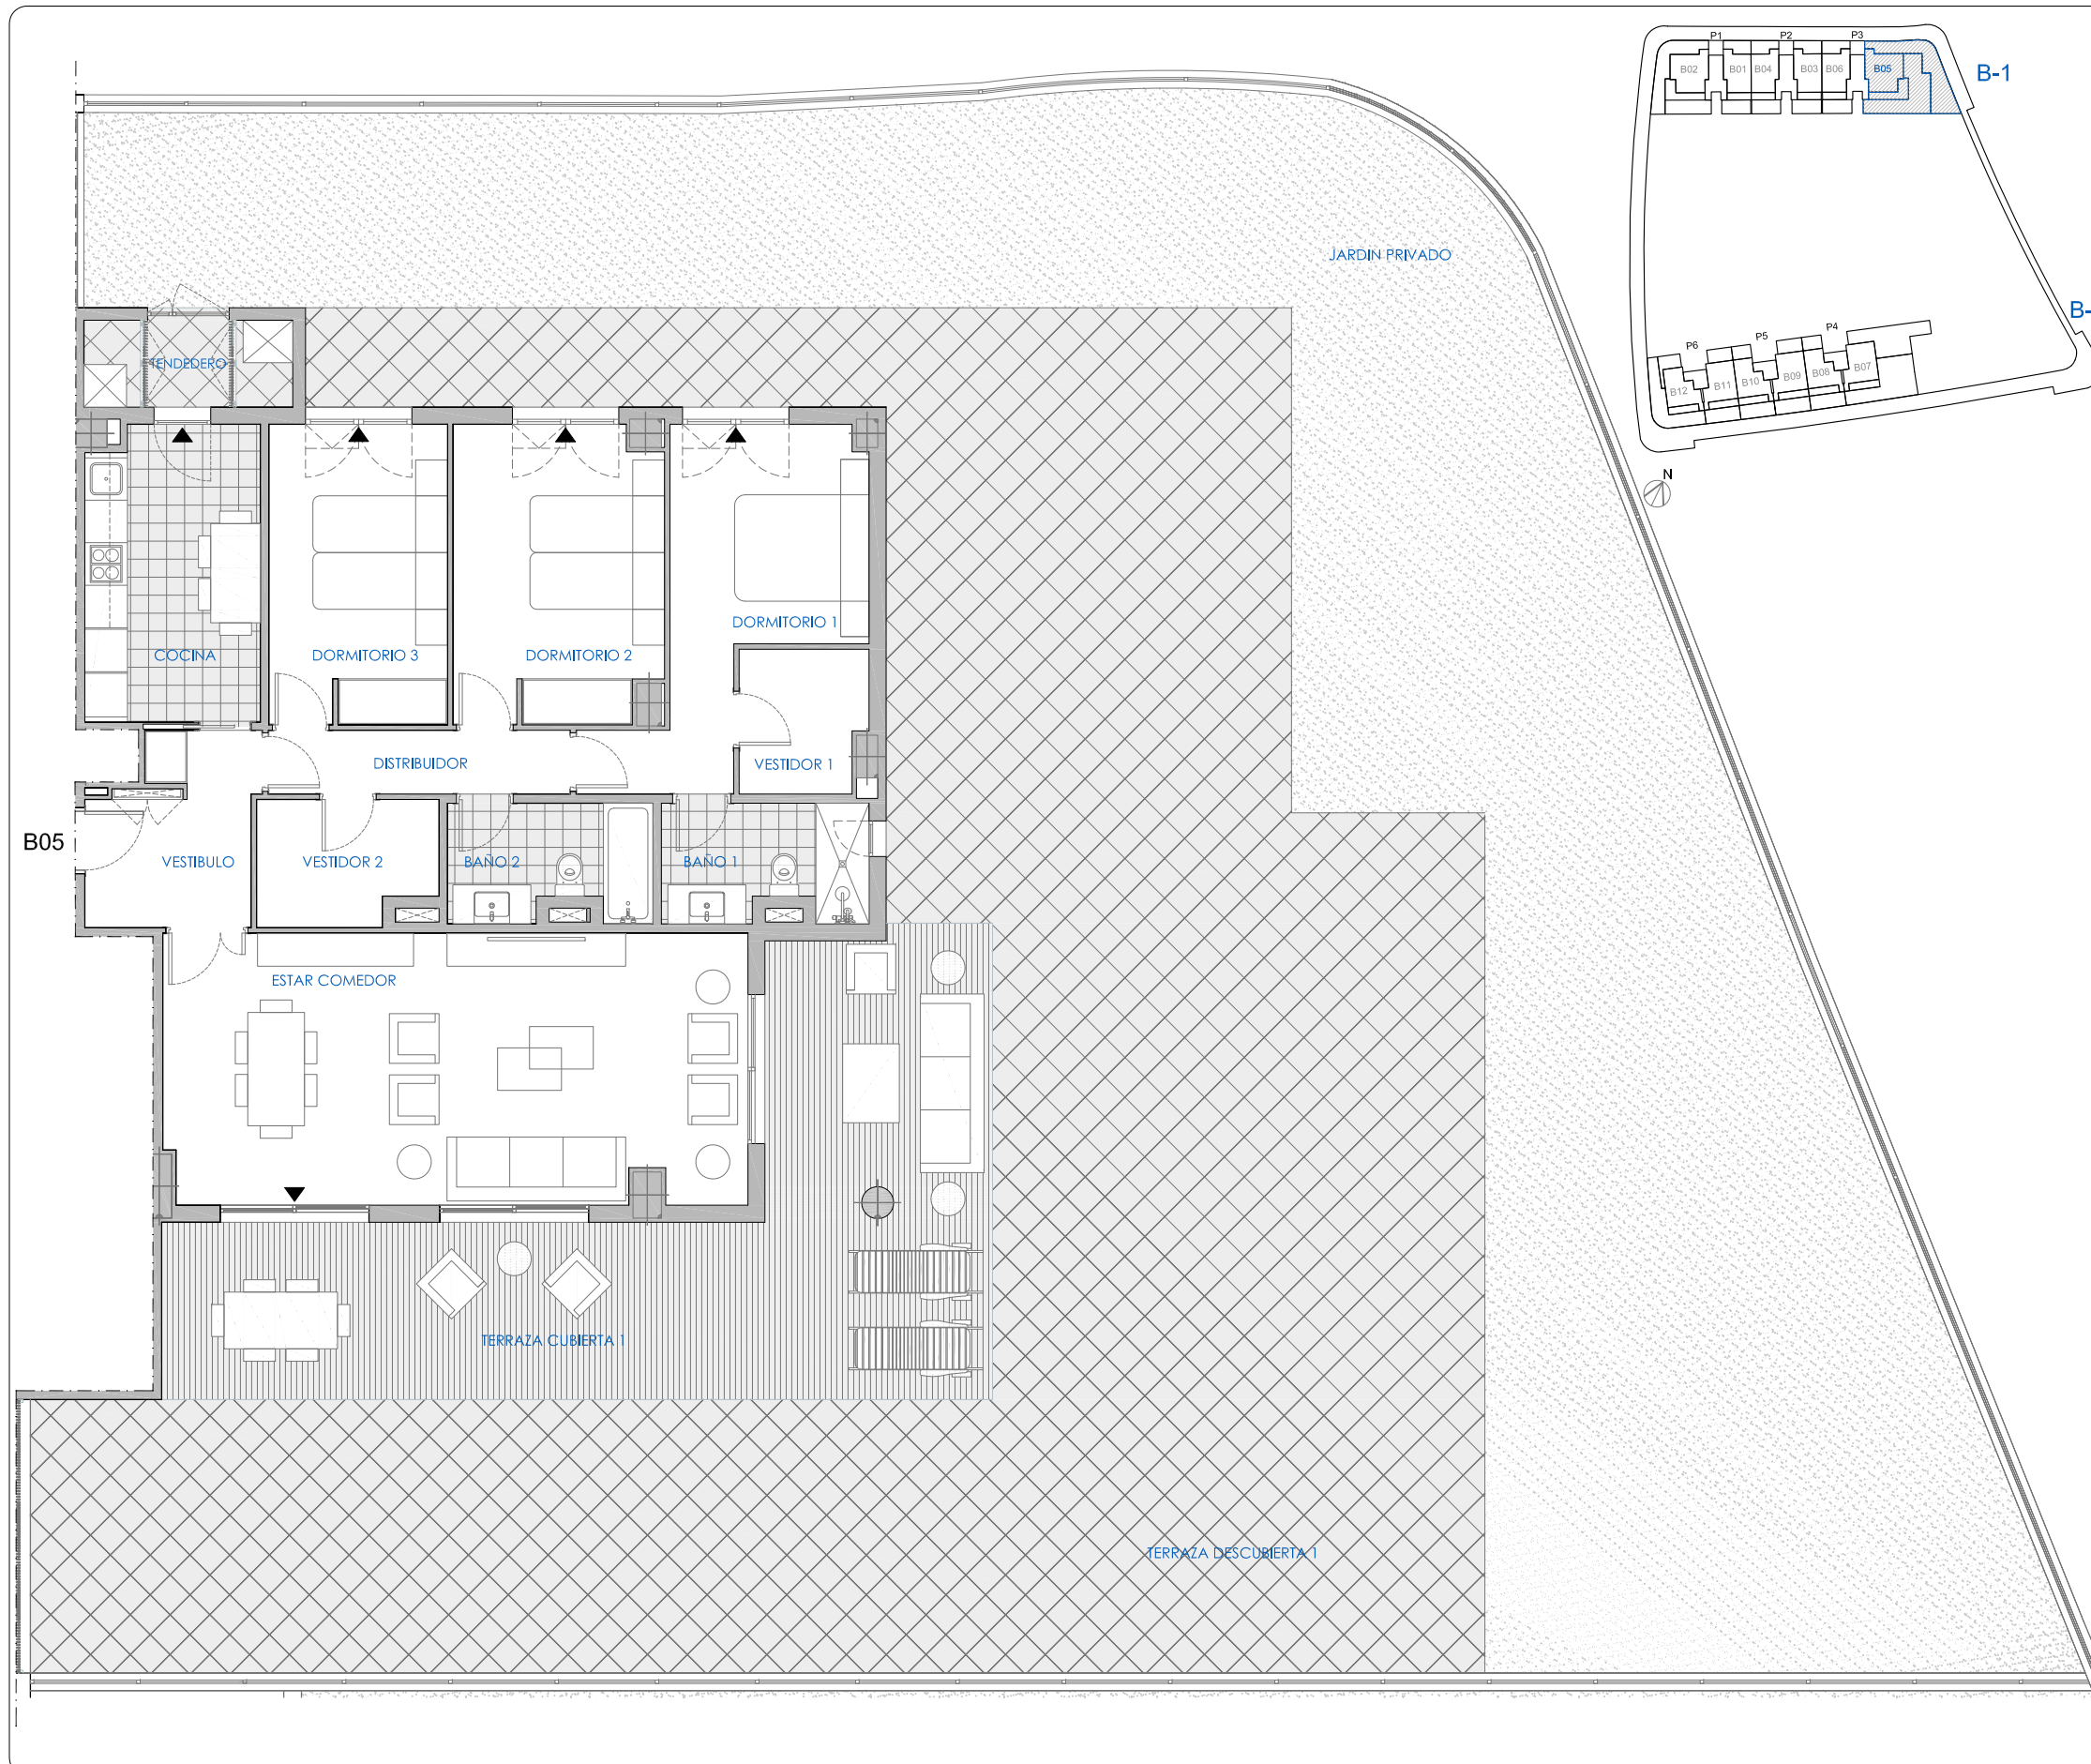

EL PRESENTE DOCUMENTO ES DE CARACTER INFORMATIVO Y PODRA EXPERIMENTAR VARIACIONES POR EXIGENCIAS DEL PROYECTO. TODO EL MOBILIARIO, INCLUIDO EL DE LA COCINA, ES MERAMENTE DECORATIVO. LAS SUPERFICIES EXPRESADAS SON APROXIMADAS, PUDIENDO EXPERIMENTAR MODIFICACIONES EN EL DESARROLLO DE LA EJECUCION DE LAS OBRAS.