
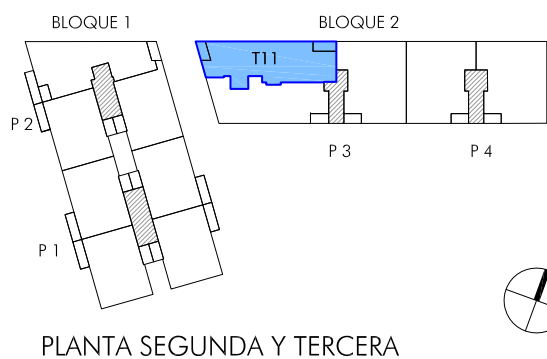


4 Dormitorios Escala 1/75

Ubicada en el portal 3, en plantas 2ª-3ª

## Superficies

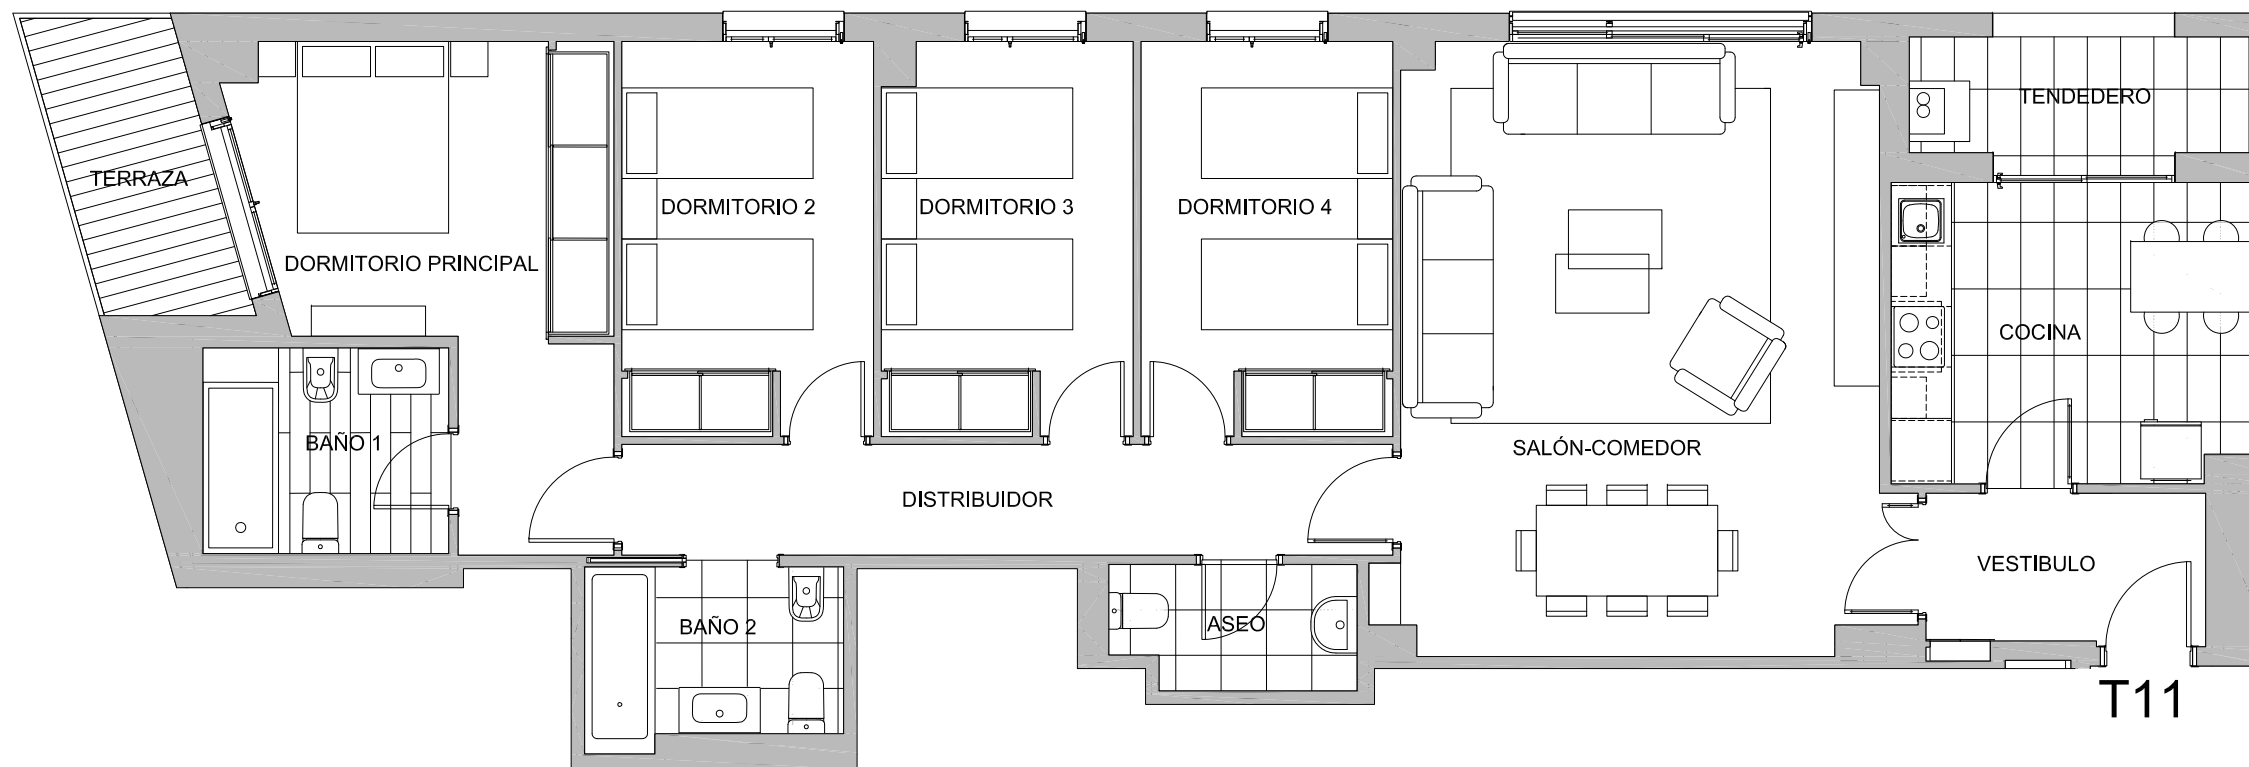

### SUPERFICIE VIVIENDA

Útil	116,01 m <sup>2</sup>
Construida	157,35 m <sup>2</sup>

### SUPERFICIE ÚTIL INTERIOR

Vestíbulo	4,26 m <sup>2</sup>
Cocina	10,57 m <sup>2</sup>
Salón - Comedor	29,34 m <sup>2</sup>
Distribuidor	8,42 m <sup>2</sup>
Dormitorio principal	13,70 m <sup>2</sup>
Dormitorio 2	9,75 m <sup>2</sup>
Dormitorio 3	9,75 m <sup>2</sup>
Dormitorio 4	9,59 m <sup>2</sup>
Baño 1	4,98 m <sup>2</sup>
Baño 2	4,40 m <sup>2</sup>
Aseo	2,92 m <sup>2</sup>
<b>TOTAL SUPERFICIE ÚTIL INTERIOR</b>	<b>107,68 m<sup>2</sup></b>

### SUPERFICIE ÚTIL EXTERIOR

Tendedero	3,88 m <sup>2</sup>
Terraza cubierta	4,45 m <sup>2</sup>

**TOTAL SUP. ÚTIL EXTERIOR CUBIERTO 8,33 m<sup>2</sup>**

### SUPERFICIE CONSTRUIDA EXTERIOR

**TOTAL SUP. EXTERIOR CUBIERTA 10,42 m<sup>2</sup>**

ESCALA GRÁFICA



EL PRESENTE DOCUMENTO ES DE CARÁCTER INFORMATIVO Y PODRÁ EXPERIMENTAR VARIACIONES POR EXIGENCIAS DEL PROYECTO. TODO EL MOBILIARIO, INCLUIDO EL DE LA COCINA, ES MERAMENTE DECORATIVO. LAS SUPERFICIES EXPRESADAS SON APROXIMADAS, PUDIENDO EXPERIMENTAR MODIFICACIONES EN EL DESARROLLO DE LA EJECUCIÓN DE LAS OBRAS.