

T3

2 Dormitorios
Escala 1/75

Ubicada en plantas de 2ª a 7ª

Superficies

SUPERFICIE VIVIENDA

Útil	72,14 m²
Construida	93,40 m²

SUPERFICIE ÚTIL INTERIOR

Salón Comedor Cocina	23,03 m²
Vestíbulo	1,47 m²
Distribuidor	2,18 m²
Baño 1	3,50 m²
Baño 2	2,77 m²
Dormitorio 1	11,55 m²
Dormitorio 2	9,26 m²
TOTAL SUPERFICIE ÚTIL INTERIOR	53,76 m²

SUPERFICIE ÚTIL EXTERIOR



Tendedero	1,12 m²
Terraza cubierta	17,26 m²

TOTAL S. ÚTIL EXT. CUBIERTA 18,38 m²

SUPERFICIE CONSTRUIDA EXTERIOR

Tendedero	1,85 m²
Terraza cubierta	20,07 m²

TOTAL S. CONST. EXT. CUBIERTA 21,92 m²

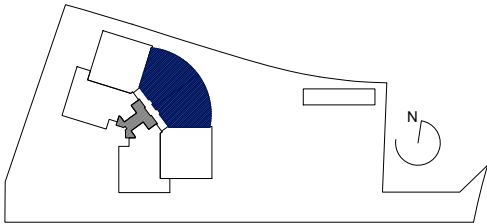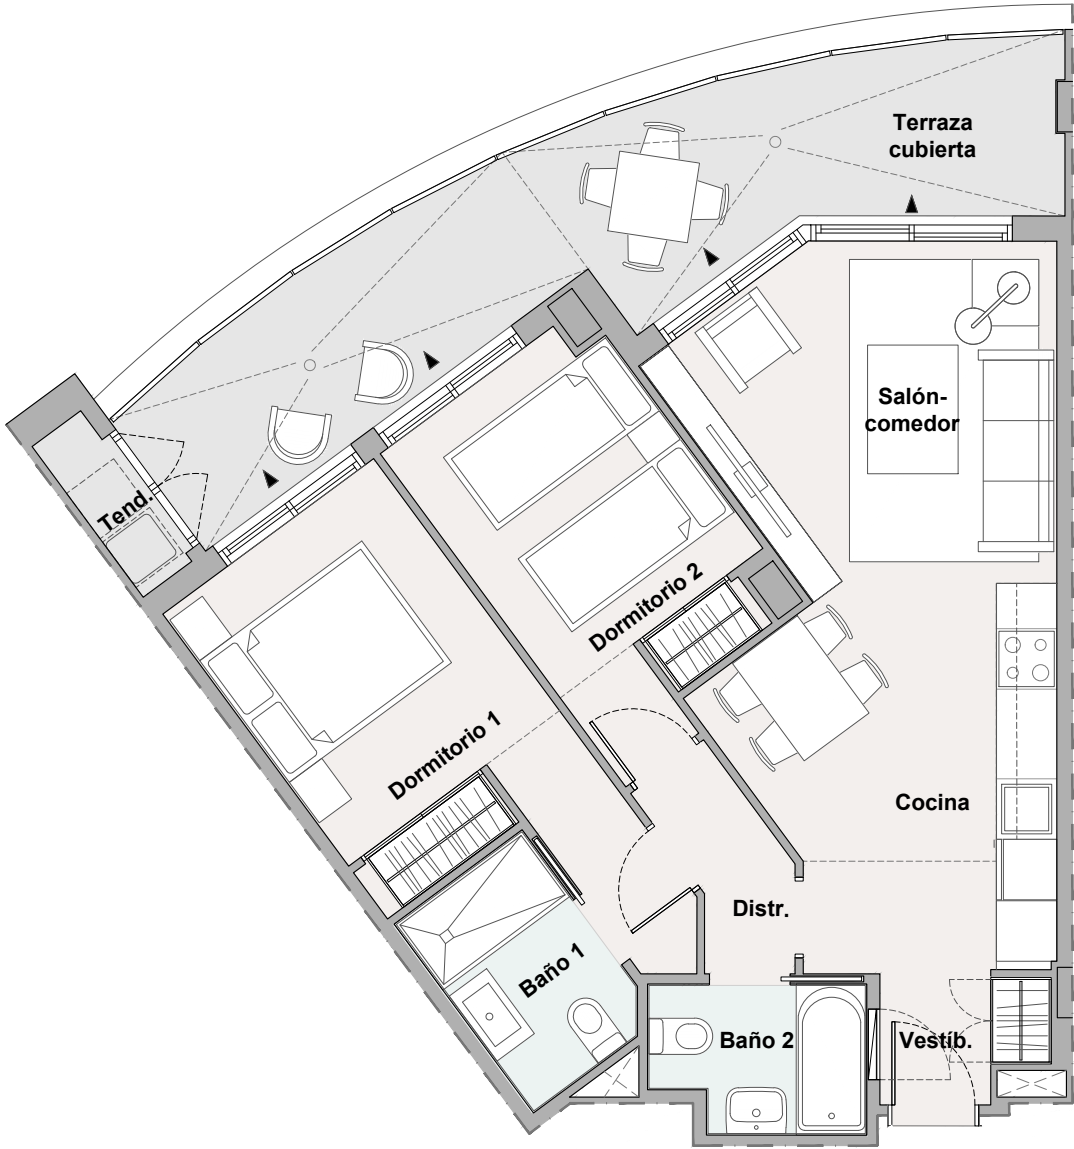

EL PRESENTE DOCUMENTO ES DE CARÁCTER INFORMATIVO Y PODRÁ EXPERIMENTAR VARIACIONES POR EXIGENCIAS DEL PROYECTO. TODO EL MOBILIARIO, INCLUIDO EL DE LA COCINA, ES MERAMENTE DECORATIVO. LAS SUPERFICIES EXPRESADAS SON APROXIMADAS, PUDIENDO EXPERIMENTAR MODIFICACIONES EN EL DESARROLLO DE LA EJECUCIÓN DE LAS OBRAS.