

natura


SANTA BÁRBARA

T12

3 Dormitorios
Escala 1/75 en A3

Escalera 2 - 3
Ubicada en planta Segunda

Superficies

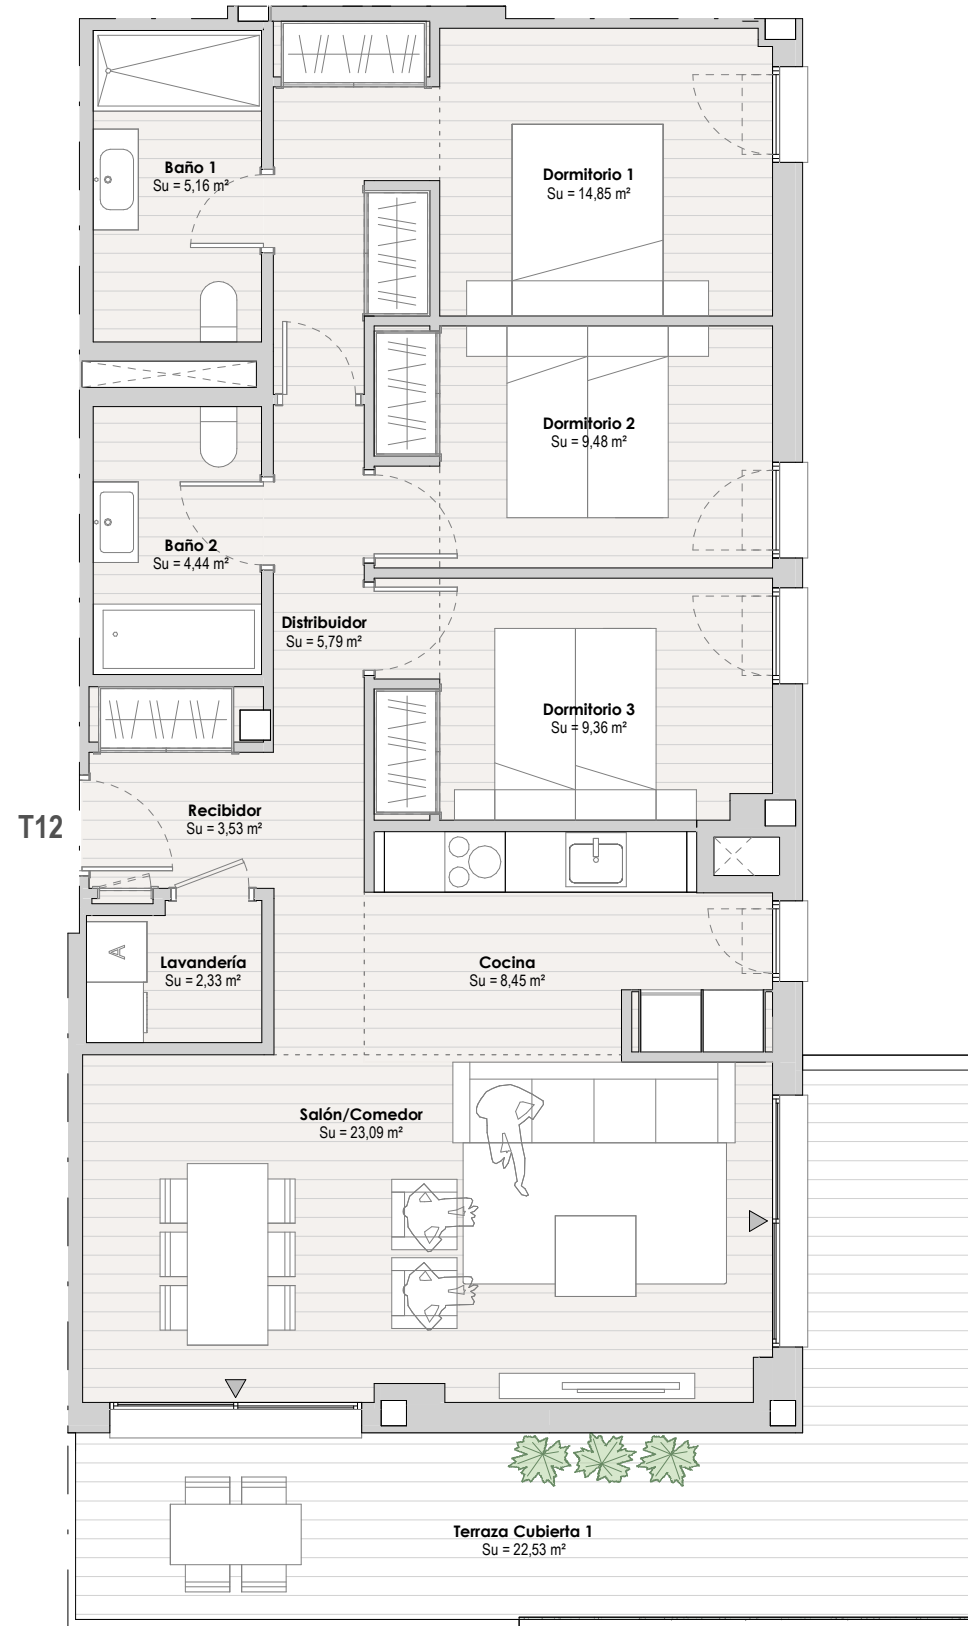

SUPERFICIE VIVIENDA

Útil	109,01 m ²
Construida	151,12 m ²

SUPERFICIES INTERIORES

Salón/Comedor	23,09 m ²
Recibidor	3,53 m ²
Distribuidor	5,79 m ²
Baño 1	5,16 m ²
Baño 2	4,44 m ²
Cocina	8,45 m ²
Lavandería	2,33 m ²
Dormitorio 1	14,85 m ²
Dormitorio 2	9,48 m ²
Dormitorio 3	9,36 m ²

TOTAL SUPERFICIE INTERIOR 86,48 m²


SUPERFICIE ÚTIL EXTERIOR

Terraza Cubierta 1	22,53 m ²
--------------------	----------------------

TOTAL SUP. ÚTIL EXTERIOR CUBIERTA 22,53 m²


SUPERFICIE CONSTRUIDA EXTERIOR

TOTAL SUP. CONSTRUIDA EXTERIOR CUBIERTA 25,13 m²

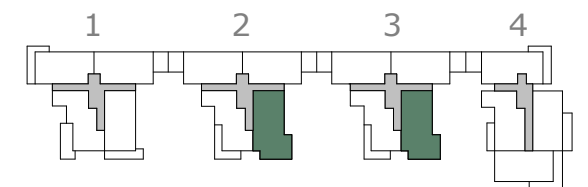

PLANTA SEGUNDA

ESCALA GRÁFICA

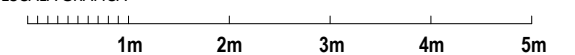

EL PRESENTE DOCUMENTO ES DE CARÁCTER INFORMATIVO Y PODRÁ EXPERIMENTAR VARIACIONES POR EXIGENCIAS DEL PROYECTO. TODO EL MOBILIARIO, INCLUIDO EL DE LA COCINA, ES MERAMENTE DECORATIVO. LAS SUPERFICIES EXPRESADAS SON APROXIMADAS, PUDIENDO EXPERIMENTAR MODIFICACIONES EN EL DESARROLLO DE LA EJECUCIÓN DE LAS OBRAS.