

natura


SANTA BÁRBARA

T25

3 Dormitorios
Escala 1/75 en A3

Escalera 3
Ubicada en planta Segunda

Superficies

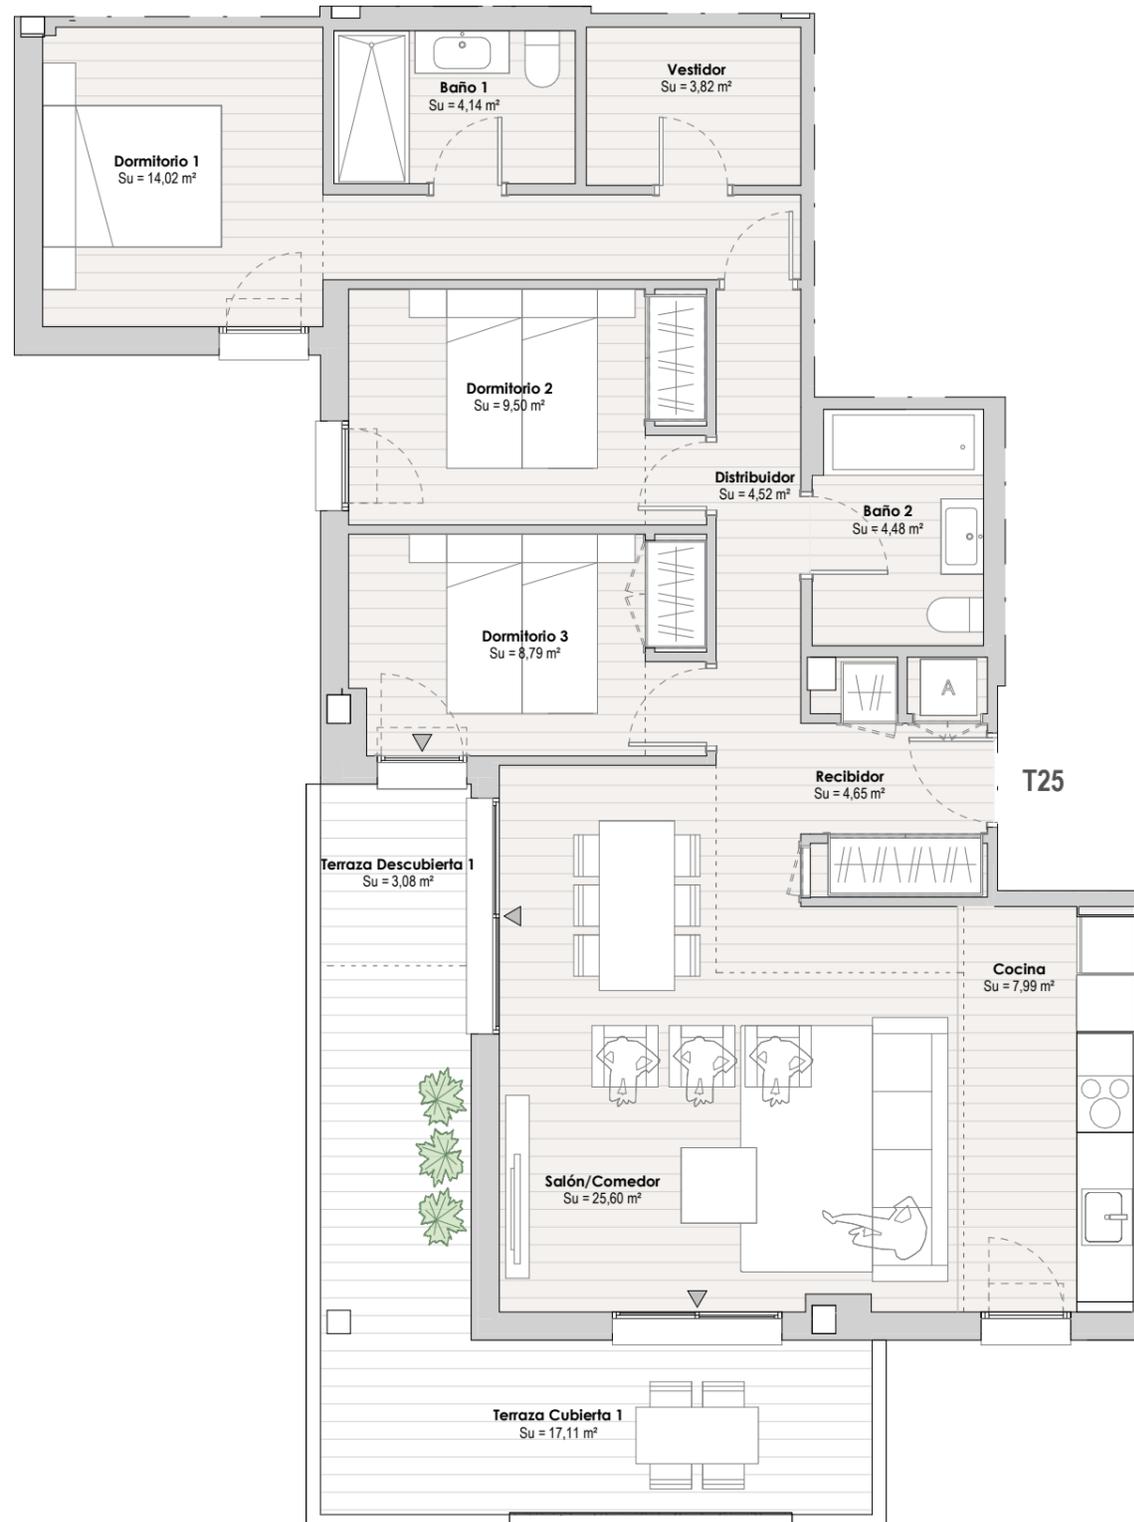

SUPERFICIE VIVIENDA

Útil	104,62 m ²
Construida	146,20 m ²

SUPERFICIES INTERIORES

Salón/Comedor	25,60 m ²
Recibidor	4,65 m ²
Distribuidor	4,52 m ²
Baño 1	4,14 m ²
Baño 2	4,48 m ²
Cocina	7,99 m ²
Dormitorio 1	14,02 m ²
Dormitorio 2	9,50 m ²
Dormitorio 3	8,79 m ²
Vestidor	3,82 m ²

TOTAL SUPERFICIE INTERIOR 87,51 m²

SUPERFICIE ÚTIL EXTERIOR

Terraza Cubierta 1	17,11 m ²
--------------------	----------------------

TOTAL SUP. ÚTIL EXTERIOR CUBIERTA 17,11 m²


Terraza Descubierta 1	3,08 m ²
-----------------------	---------------------

TOTAL SUP. ÚTIL EXTERIOR DESCUBIERTA 3,08 m²

SUPERFICIE CONSTRUIDA EXTERIOR

TOTAL SUP. CONSTRUIDA EXTERIOR CUBIERTA 18,85 m²

TOTAL SUP. CONSTRUIDA EXTERIOR DESCUBIERTA 3,24 m²

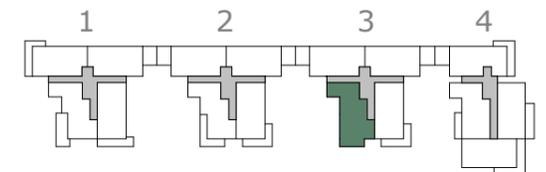

PLANTA SEGUNDA

ESCALA GRÁFICA



EL PRESENTE DOCUMENTO ES DE CARÁCTER INFORMATIVO Y PODRÁ EXPERIMENTAR VARIACIONES POR EXIGENCIAS DEL PROYECTO. TODO EL MOBILIARIO, INCLUIDO EL DE LA COCINA, ES MERAMENTE DECORATIVO. LAS SUPERFICIES EXPRESADAS SON APROXIMADAS, PUDIENDO EXPERIMENTAR MODIFICACIONES EN EL DESARROLLO DE LA EJECUCIÓN DE LAS OBRAS.