

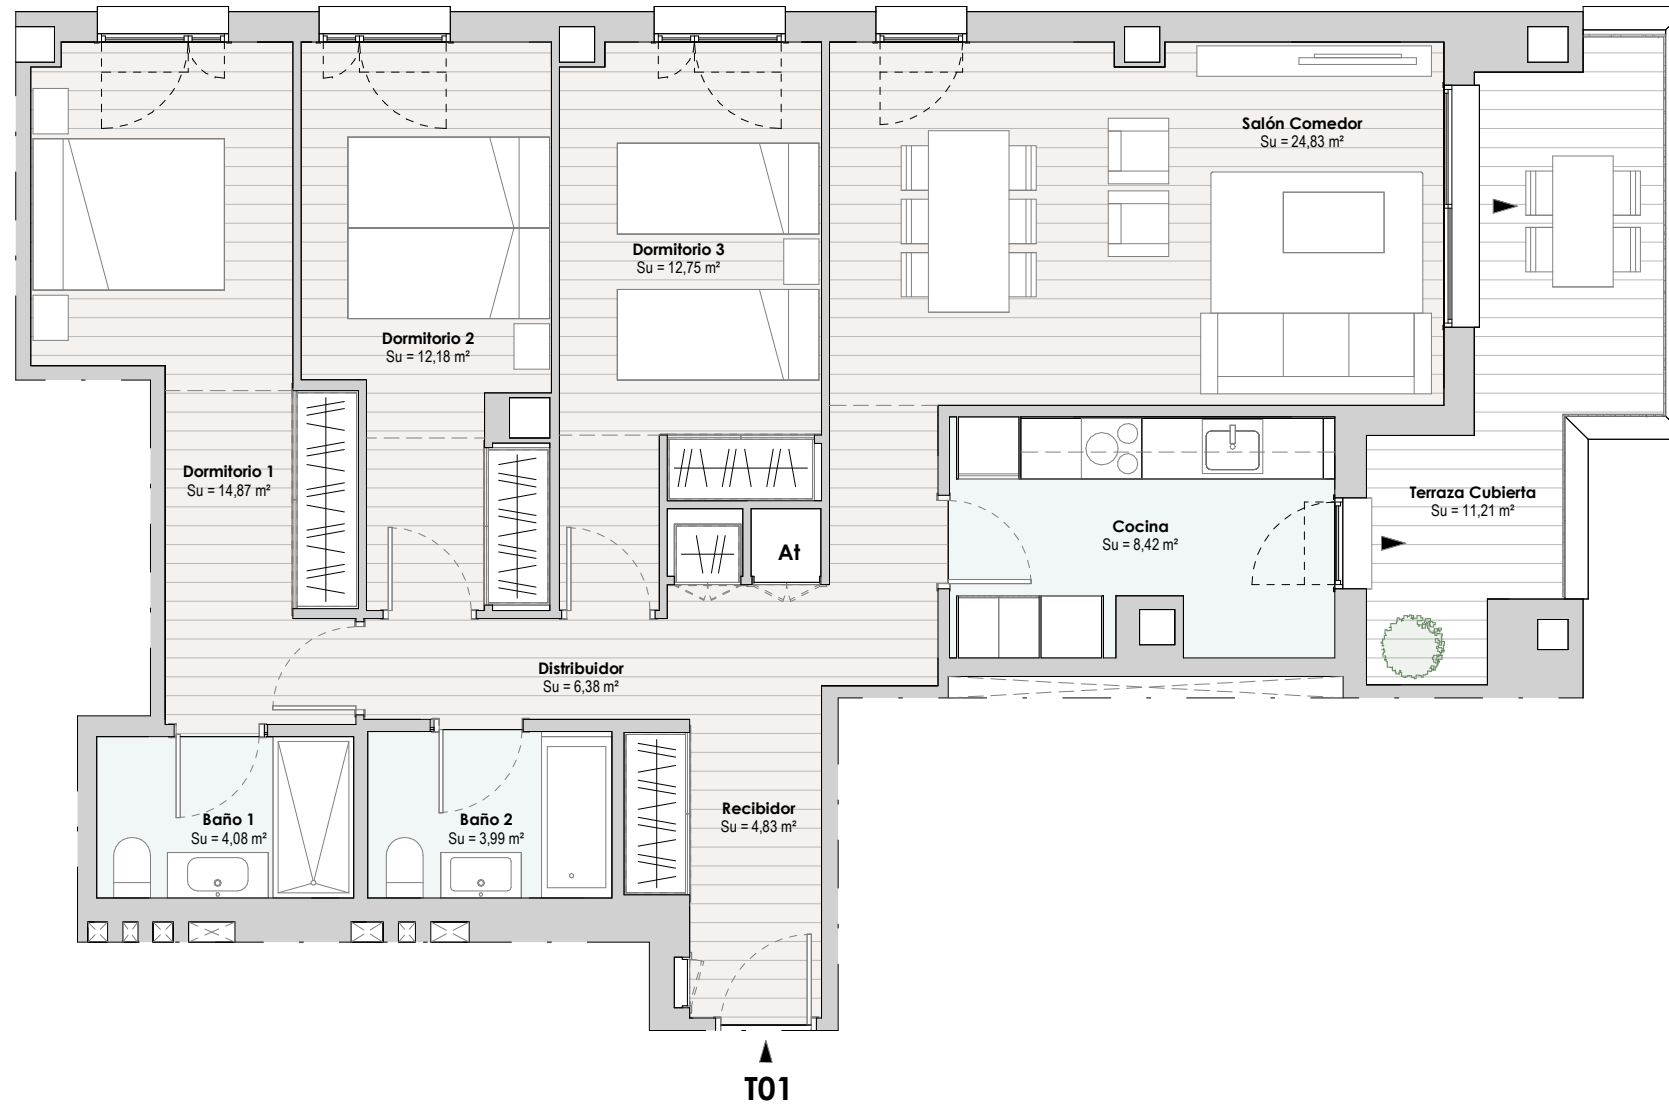


Ubicada en plantas 1ª a 7ª

### Superficies

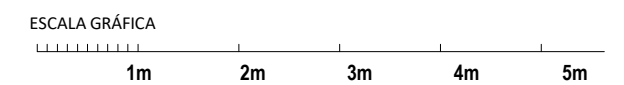

SUPERFICIE VIVIENDA	
Útil	103,54 m <sup>2</sup>
Construida	149,07 m <sup>2</sup>
SUPERFICIES INTERIORES	
Salón Comedor	24,83 m <sup>2</sup>
Recibidor	4,83 m <sup>2</sup>
Distribuidor	6,38 m <sup>2</sup>
Baño 1	4,08 m <sup>2</sup>
Baño 2	3,99 m <sup>2</sup>
Cocina	8,42 m <sup>2</sup>
Dormitorio 1	14,87 m <sup>2</sup>
Dormitorio 2	12,18 m <sup>2</sup>
Dormitorio 3	12,75 m <sup>2</sup>
<b>TOTAL SUPERFICIE INTERIOR</b>	<b>92,33 m<sup>2</sup></b>
SUPERFICIE ÚTIL EXTERIOR	
Terraza Cubierta	11,21 m <sup>2</sup>
<b>TOTAL SUP. ÚTIL EXTERIOR CUBIERTA</b>	<b>11,21 m<sup>2</sup></b>
SUPERFICIE CONSTRUIDA EXTERIOR	
<b>TOTAL SUP. CONSTRUIDA EXTERIOR CUBIERTA</b>	<b>13,24 m<sup>2</sup></b>

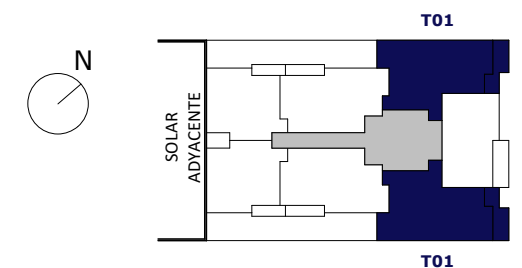

EL PRESENTE DOCUMENTO ES DE CARÁCTER INFORMATIVO Y PODRÁ EXPERIMENTAR VARIACIONES POR EXIGENCIAS DEL PROYECTO. TODO EL MOBILIARIO, INCLUIDO EL DE LA COCINA, ES MERAMENTE DECORATIVO. LAS SUPERFICIES EXPRESADAS SON APROXIMADAS, PUDIENDO EXPERIMENTAR MODIFICACIONES EN EL DESARROLLO DE LA EJECUCIÓN DE LAS OBRAS