

# T03

3 Dormitorios

Escala 1/75

UBICADA EN BLOQUE 1 (PLANTA 1ª, 2ª, 3ª, 4ª, 5ª, 6ª, 7ª, 8ª)  
UBICADA EN BLOQUE 2 (PLANTA 1ª, 2ª, 3ª, 4ª, 5ª, 6ª)

## Superficies

### SUPERFICIE VIVIENDA

Útil	114.20 m <sup>2</sup>
Construida	149.90 m <sup>2</sup>

### SUPERFICIES INTERIORES

Vestibulo	4.65 m <sup>2</sup>
Estar Comedor	26.06 m <sup>2</sup>
Cocina	10.96 m <sup>2</sup>
Distribuidor	3.10 m <sup>2</sup>
Dormitorio 1	11.01 m <sup>2</sup>
Vestidor 1	3.50 m <sup>2</sup>
Baño 1	4.54 m <sup>2</sup>
Dormitorio 2	10.69 m <sup>2</sup>
Dormitorio 3	10.54 m <sup>2</sup>
Baño 2	4.07 m <sup>2</sup>

**TOTAL SUPERFICIE INTERIOR 89.12 m<sup>2</sup>**




### SUPERFICIE ÚTIL EXTERIOR

Tendedero	3.60 m <sup>2</sup>
Terraza cubierta 1	21.48 m <sup>2</sup>

**TOTAL SUP. ÚTIL EXTERIOR CUBIERTA 25.08 m<sup>2</sup>**

### SUPERFICIE CONSTRUIDA EXTERIOR

**TOTAL SUP. CONST. EXTERIOR CUBIERTA 26.63 m<sup>2</sup>**

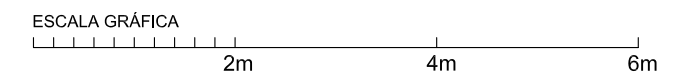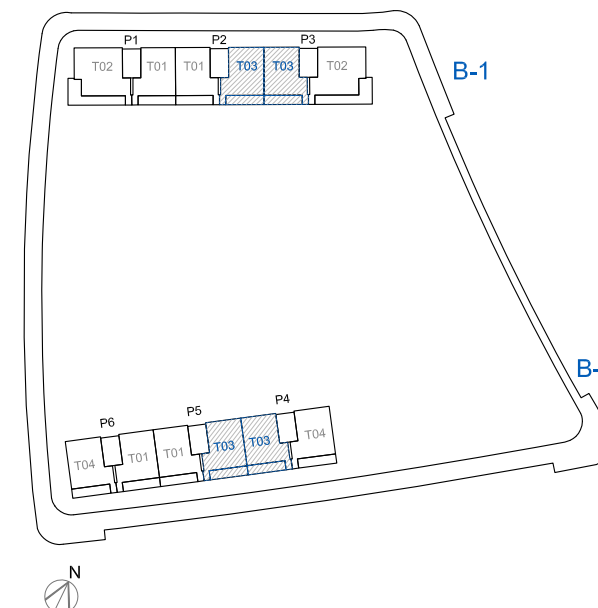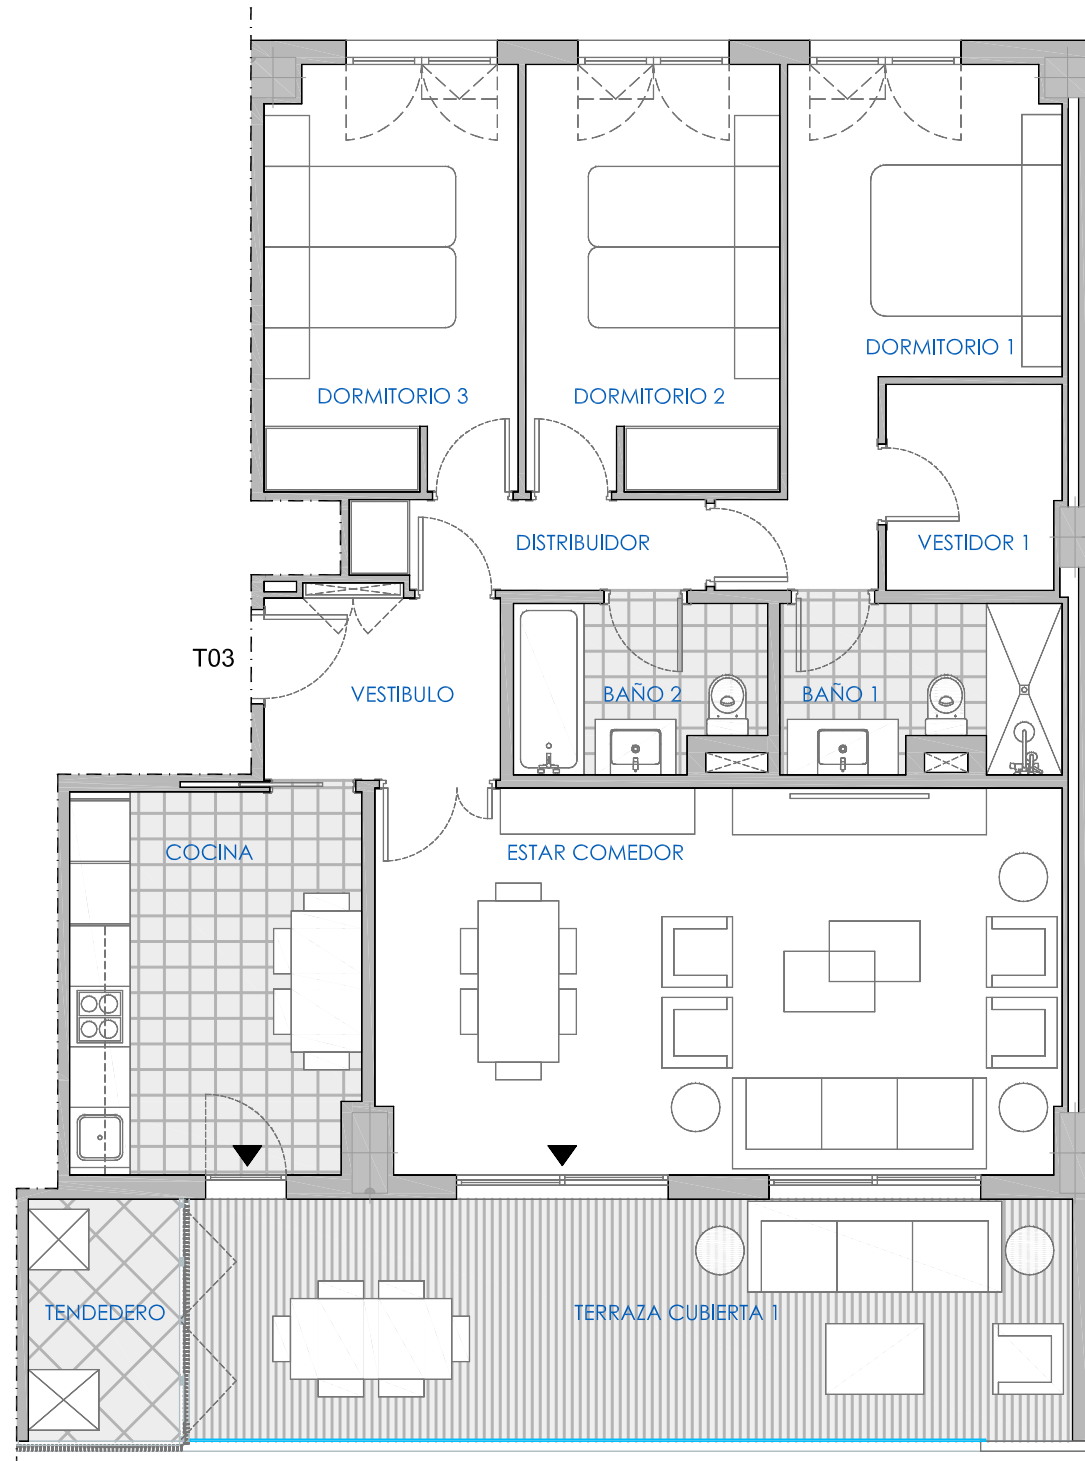

EL PRESENTE DOCUMENTO ES DE CARACTER INFORMATIVO Y PODRA EXPERIMENTAR VARIACIONES POR EXIGENCIAS DEL PROYECTO. TODO EL MOBILIARIO, INCLUIDO EL DE LA COCINA, ES MERAMENTE DECORATIVO. LAS SUPERFICIES EXPRESADAS SON APROXIMADAS, PUDIENDO EXPERIMENTAR MODIFICACIONES EN EL DESARROLLO DE LA EJECUCION DE LAS OBRAS.