

D05

4 Dormitorios

Escala 1/100

UBICADA EN BLOQUE 1 (PLANTA 9ª, 10ª - DUPLEX)

Superficies

SUPERFICIE VIVIENDA

Útil	126.52 m ²
Construida	178.70 m ²

SUPERFICIES INTERIORES

Vestibulo + Escalera	7.63 m ²
Estar Comedor	29.17 m ²
Cocina	12.26 m ²
Distribuidor 1 + Armario	6.22 m ²
Dormitorio 2	9.48 m ²
Vestidor 2	3.50 m ²
Dormitorio 3	10.69 m ²
Dormitorio 4	10.54 m ²
Baño 2	4.54 m ²
Distribuidor 2	4.39 m ²
Dormitorio 1	14.05 m ²
Vestidor 1	4.09 m ²
Baño 1	7.05 m ²

TOTAL SUPERFICIE INTERIOR 123.61 m²

SUPERFICIE ÚTIL EXTERIOR

Tendedero	2.91 m ²
TOTAL SUP. ÚTIL EXTERIOR CUBIERTA	2.91 m²


Terraza descubierta 1	17.74 m ²
Terraza descubierta 2	41.45 m ²
Terraza descubierta 3	16.60 m ²

TOTAL SUP. ÚTIL EXTERIOR DESCUBIERTA 75.79 m²


SUPERFICIE CONSTRUIDA EXTERIOR

TOTAL SUP. CONST. EXTERIOR CUBIERTA	3.50 m²
TOTAL SUP. CONST. EXTERIOR DESCUBIERTA	79.50 m²


ESCALA GRÁFICA

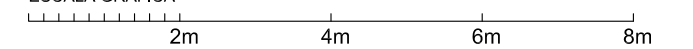

EL PRESENTE DOCUMENTO ES DE CARACTER INFORMATIVO Y PODRA EXPERIMENTAR VARIACIONES POR EXIGENCIAS DEL PROYECTO. TODO EL MOBILIARIO, INCLUIDO EL DE LA COCINA, ES MERAMENTE DECORATIVO. LAS SUPERFICIES EXPRESADAS SON APROXIMADAS, PUDIENDO EXPERIMENTAR MODIFICACIONES EN EL DESARROLLO DE LA EJECUCION DE LAS OBRAS.

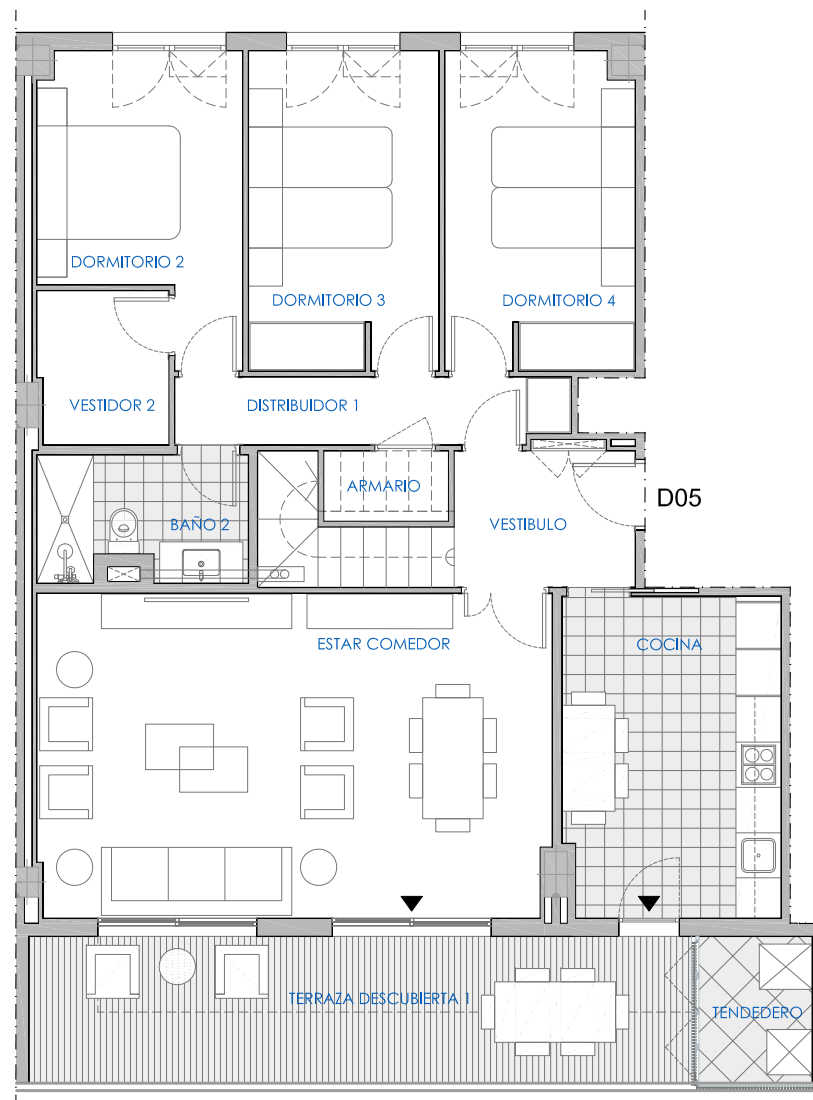

PLANTA NOVENA

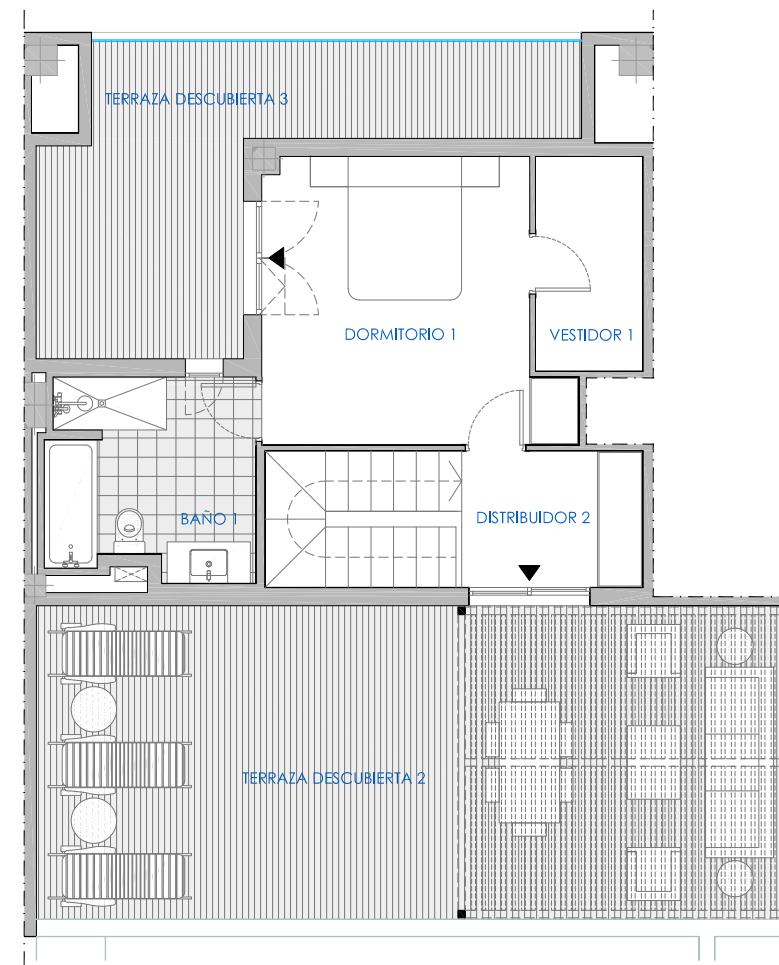

PLANTA DECIMA

