

D03

3 Dormitorios

Escala 1/100

UBICADA EN BLOQUE 1 (PLANTA 9ª, 10ª - DUPLEX)

Superficies

SUPERFICIE VIVIENDA

Útil	116.07 m ²
Construida	166.14 m ²

SUPERFICIES INTERIORES

Vestibulo + Escalera	7.63 m ²
Estar Comedor	29.17 m ²
Cocina	12.26 m ²
Distribuidor 1 + Armario 1 + Armario 2	7.78 m ²
Dormitorio 2	8.34 m ²
Vestidor 2	4.13 m ²
Dormitorio 3	9.73 m ²
Baño 2	4.54 m ²
Distribuidor 2	4.39 m ²
Dormitorio 1	14.05 m ²
Vestidor 1	4.09 m ²
Baño 1	7.05 m ²

TOTAL SUPERFICIE INTERIOR 113.16 m²

SUPERFICIE ÚTIL EXTERIOR


Tendedero	2.91 m ²
TOTAL SUP. ÚTIL EXTERIOR CUBIERTA	2.91 m²

Terraza descubierta 1	17.74 m ²
Terraza descubierta 2	41.45 m ²
Terraza descubierta 3	7.98 m ²
TOTAL SUP. ÚTIL EXTERIOR DESCUBIERTA	67.17 m²


SUPERFICIE CONSTRUIDA EXTERIOR

TOTAL SUP. CONST. EXTERIOR CUBIERTA	3.50 m²
TOTAL SUP. CONST. EXTERIOR DESCUBIERTA	70.43 m²


ESCALA GRÁFICA

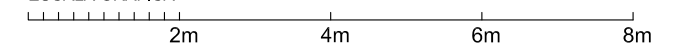

EL PRESENTE DOCUMENTO ES DE CARACTER INFORMATIVO Y PODRA EXPERIMENTAR VARIACIONES POR EXIGENCIAS DEL PROYECTO. TODO EL MOBILIARIO, INCLUIDO EL DE LA COCINA, ES MERAMENTE DECORATIVO. LAS SUPERFICIES EXPRESADAS SON APROXIMADAS, PUDIENDO EXPERIMENTAR MODIFICACIONES EN EL DESARROLLO DE LA EJECUCION DE LAS OBRAS.

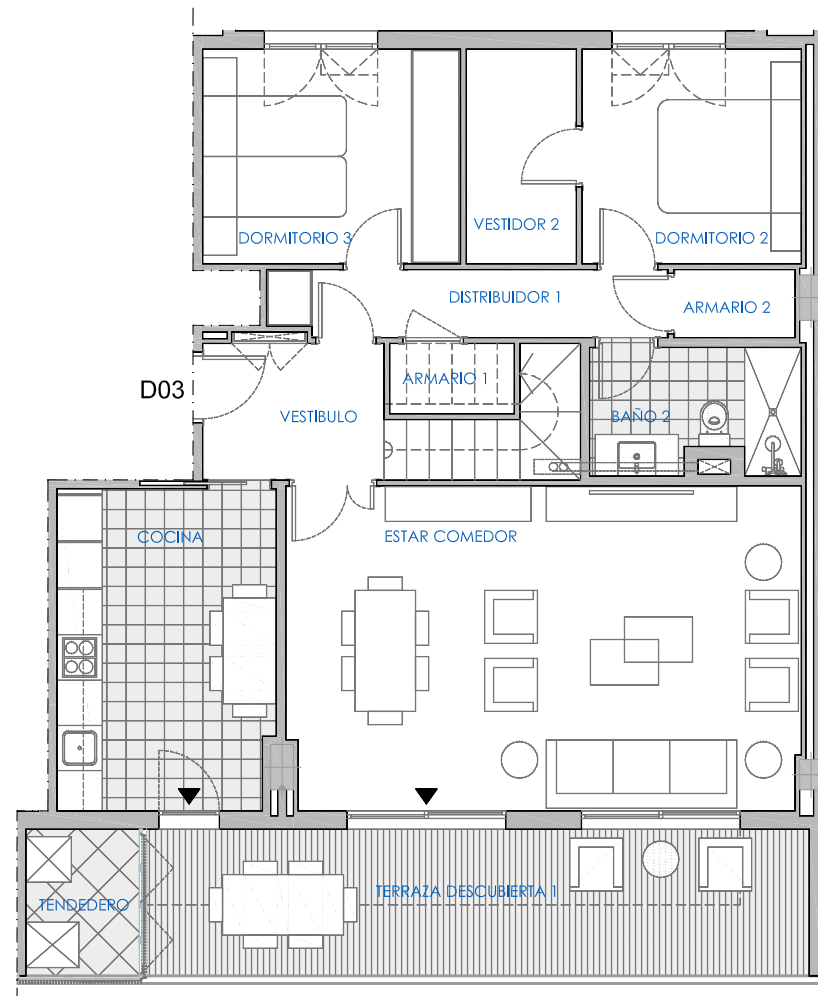

PLANTA NOVENA

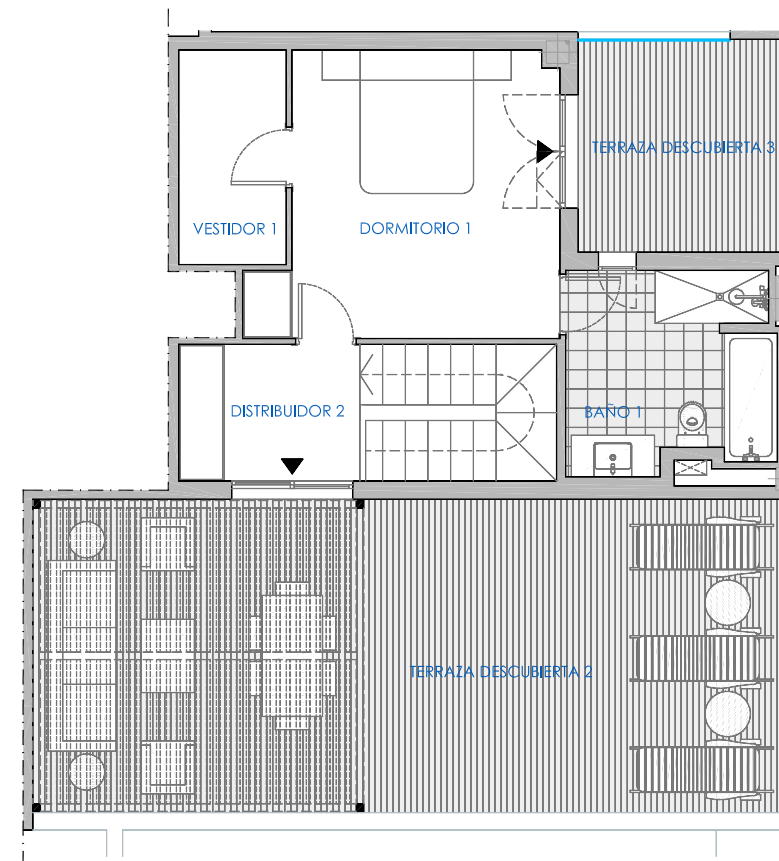

PLANTA DECIMA

